


FETDETERRA

PROYECTOS Y PRODUCTOS


INNOVADORES DE TIERRA

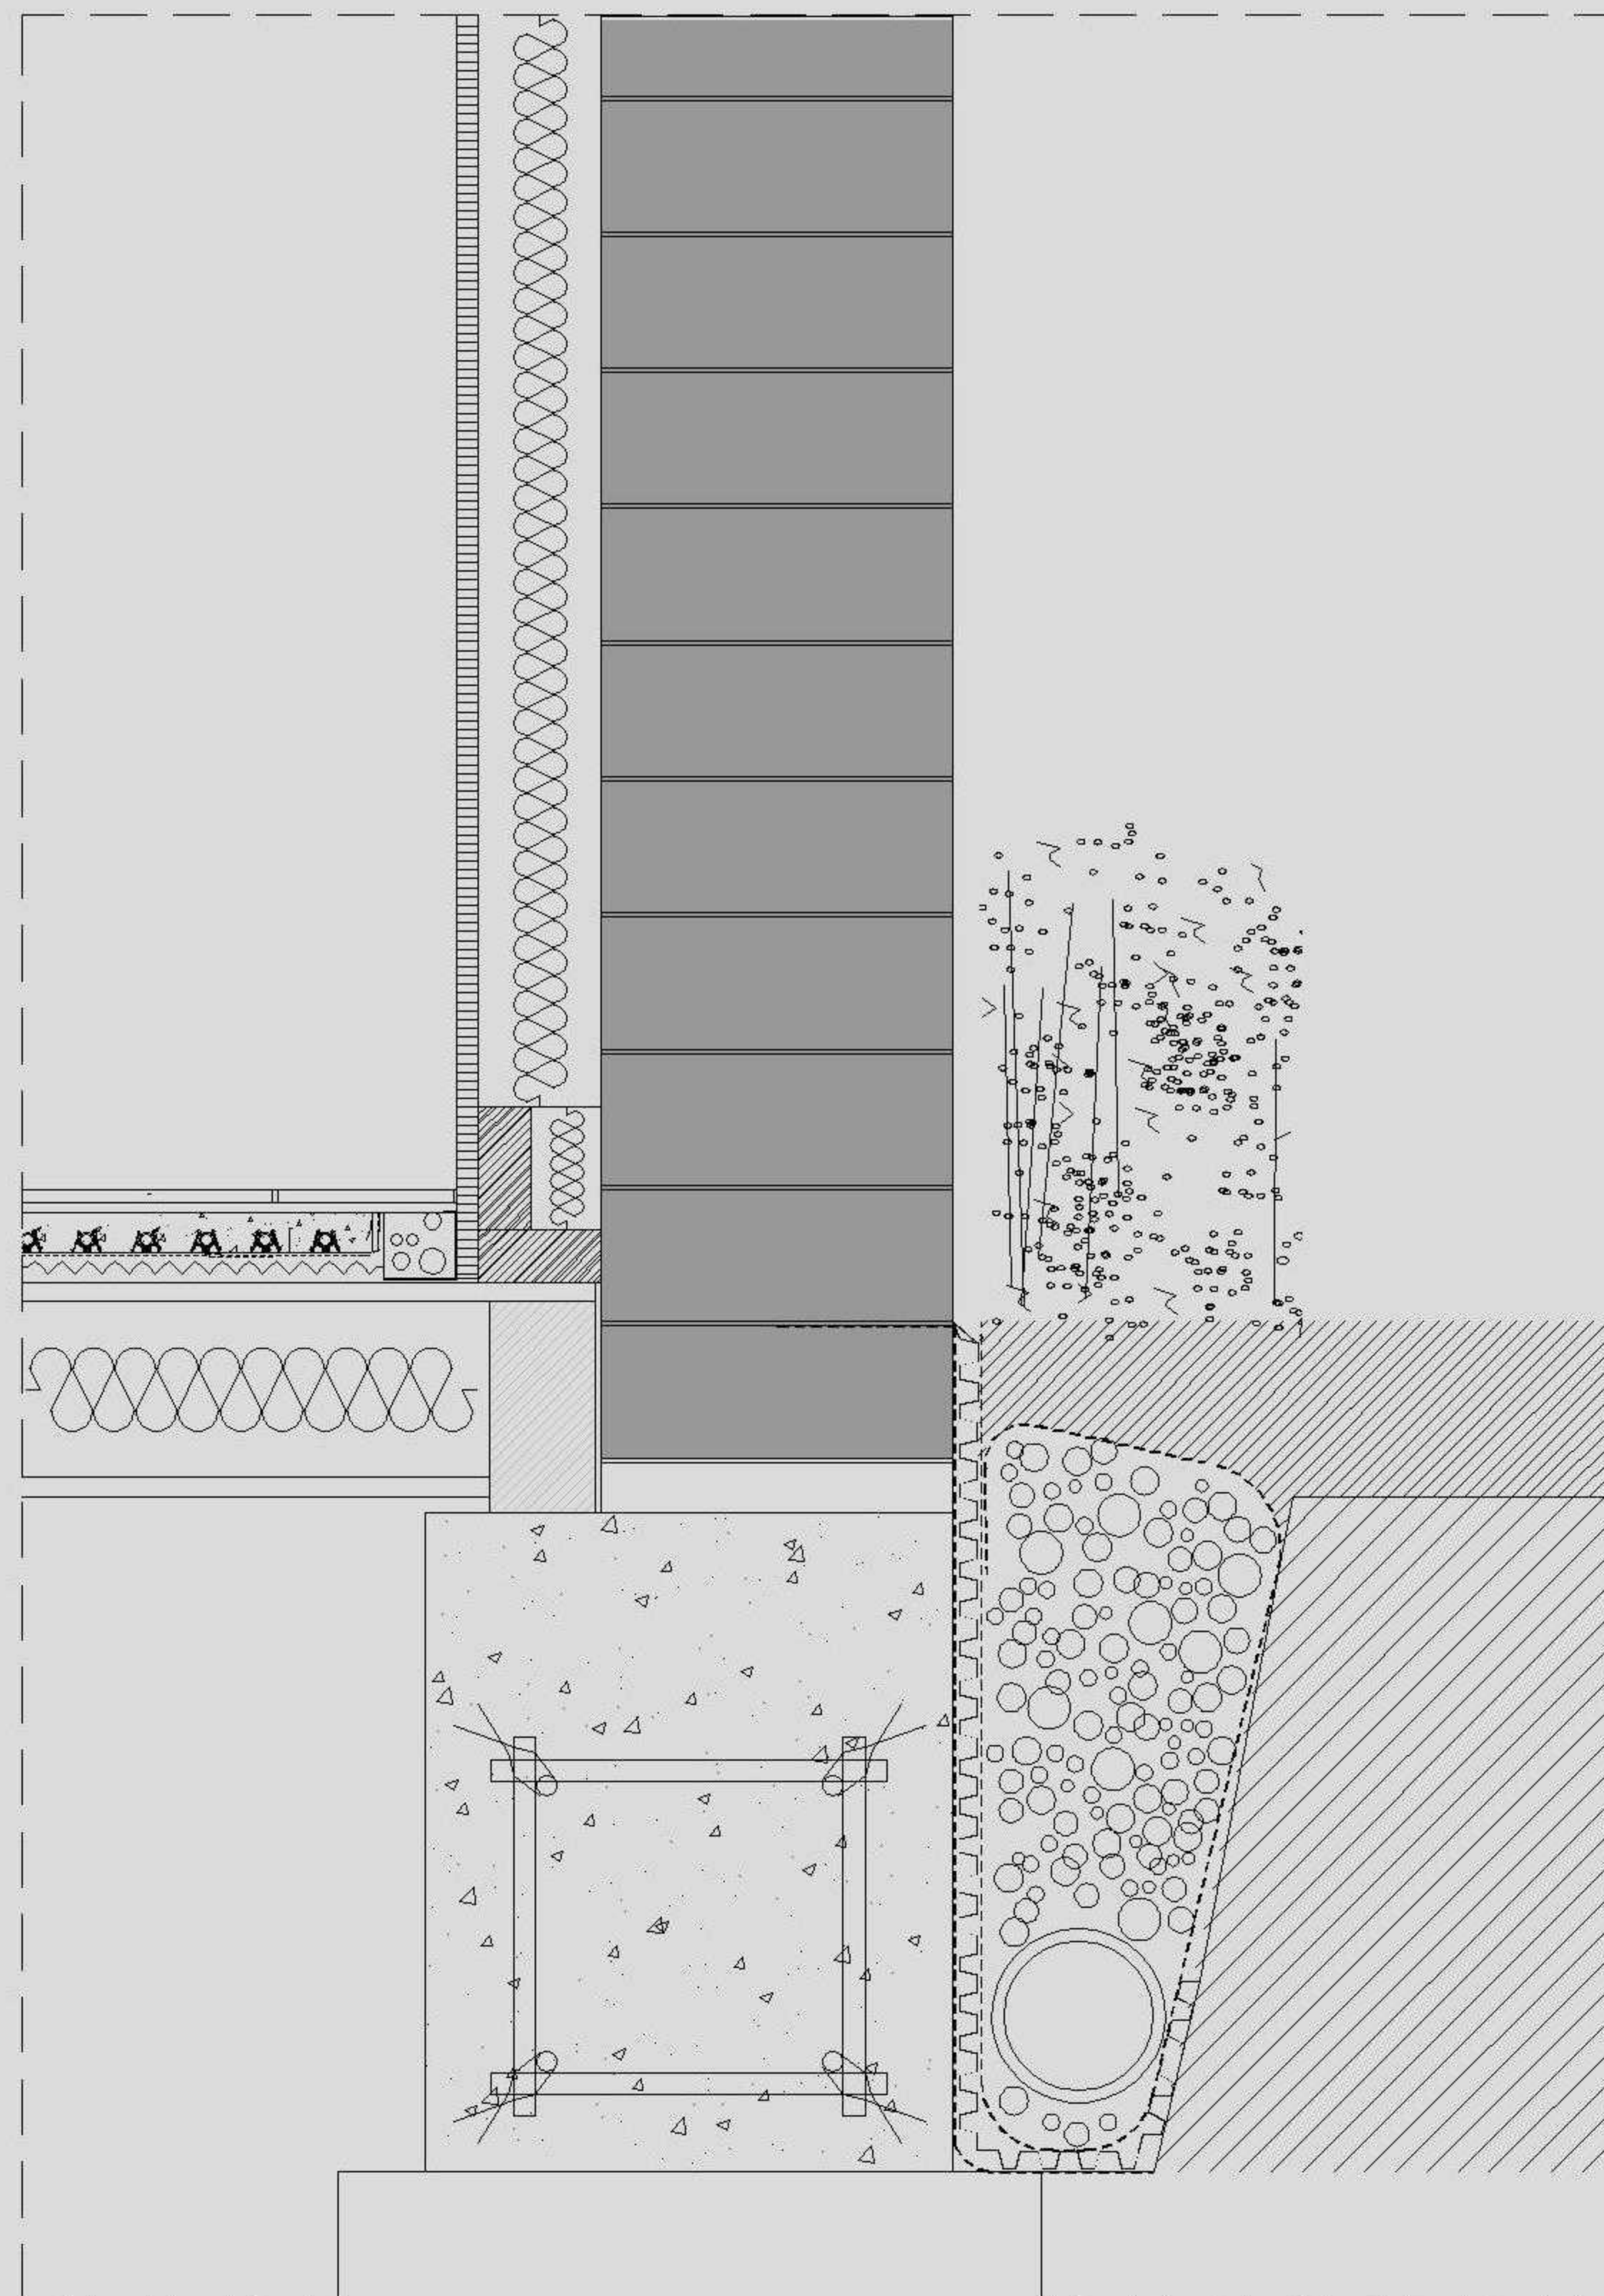

Casa Terral. Calafell. 2016. Arquitecta: Sandra Martín-Lara. Promotor: Manuel Martín-Lara y Carmen Moreno
Más información, definición y leyenda del detalle incluyo en la próxima publicación

FETDETERRA


PROYECTOS Y PRODUCTOS
INNOVADORES DE TIERRA

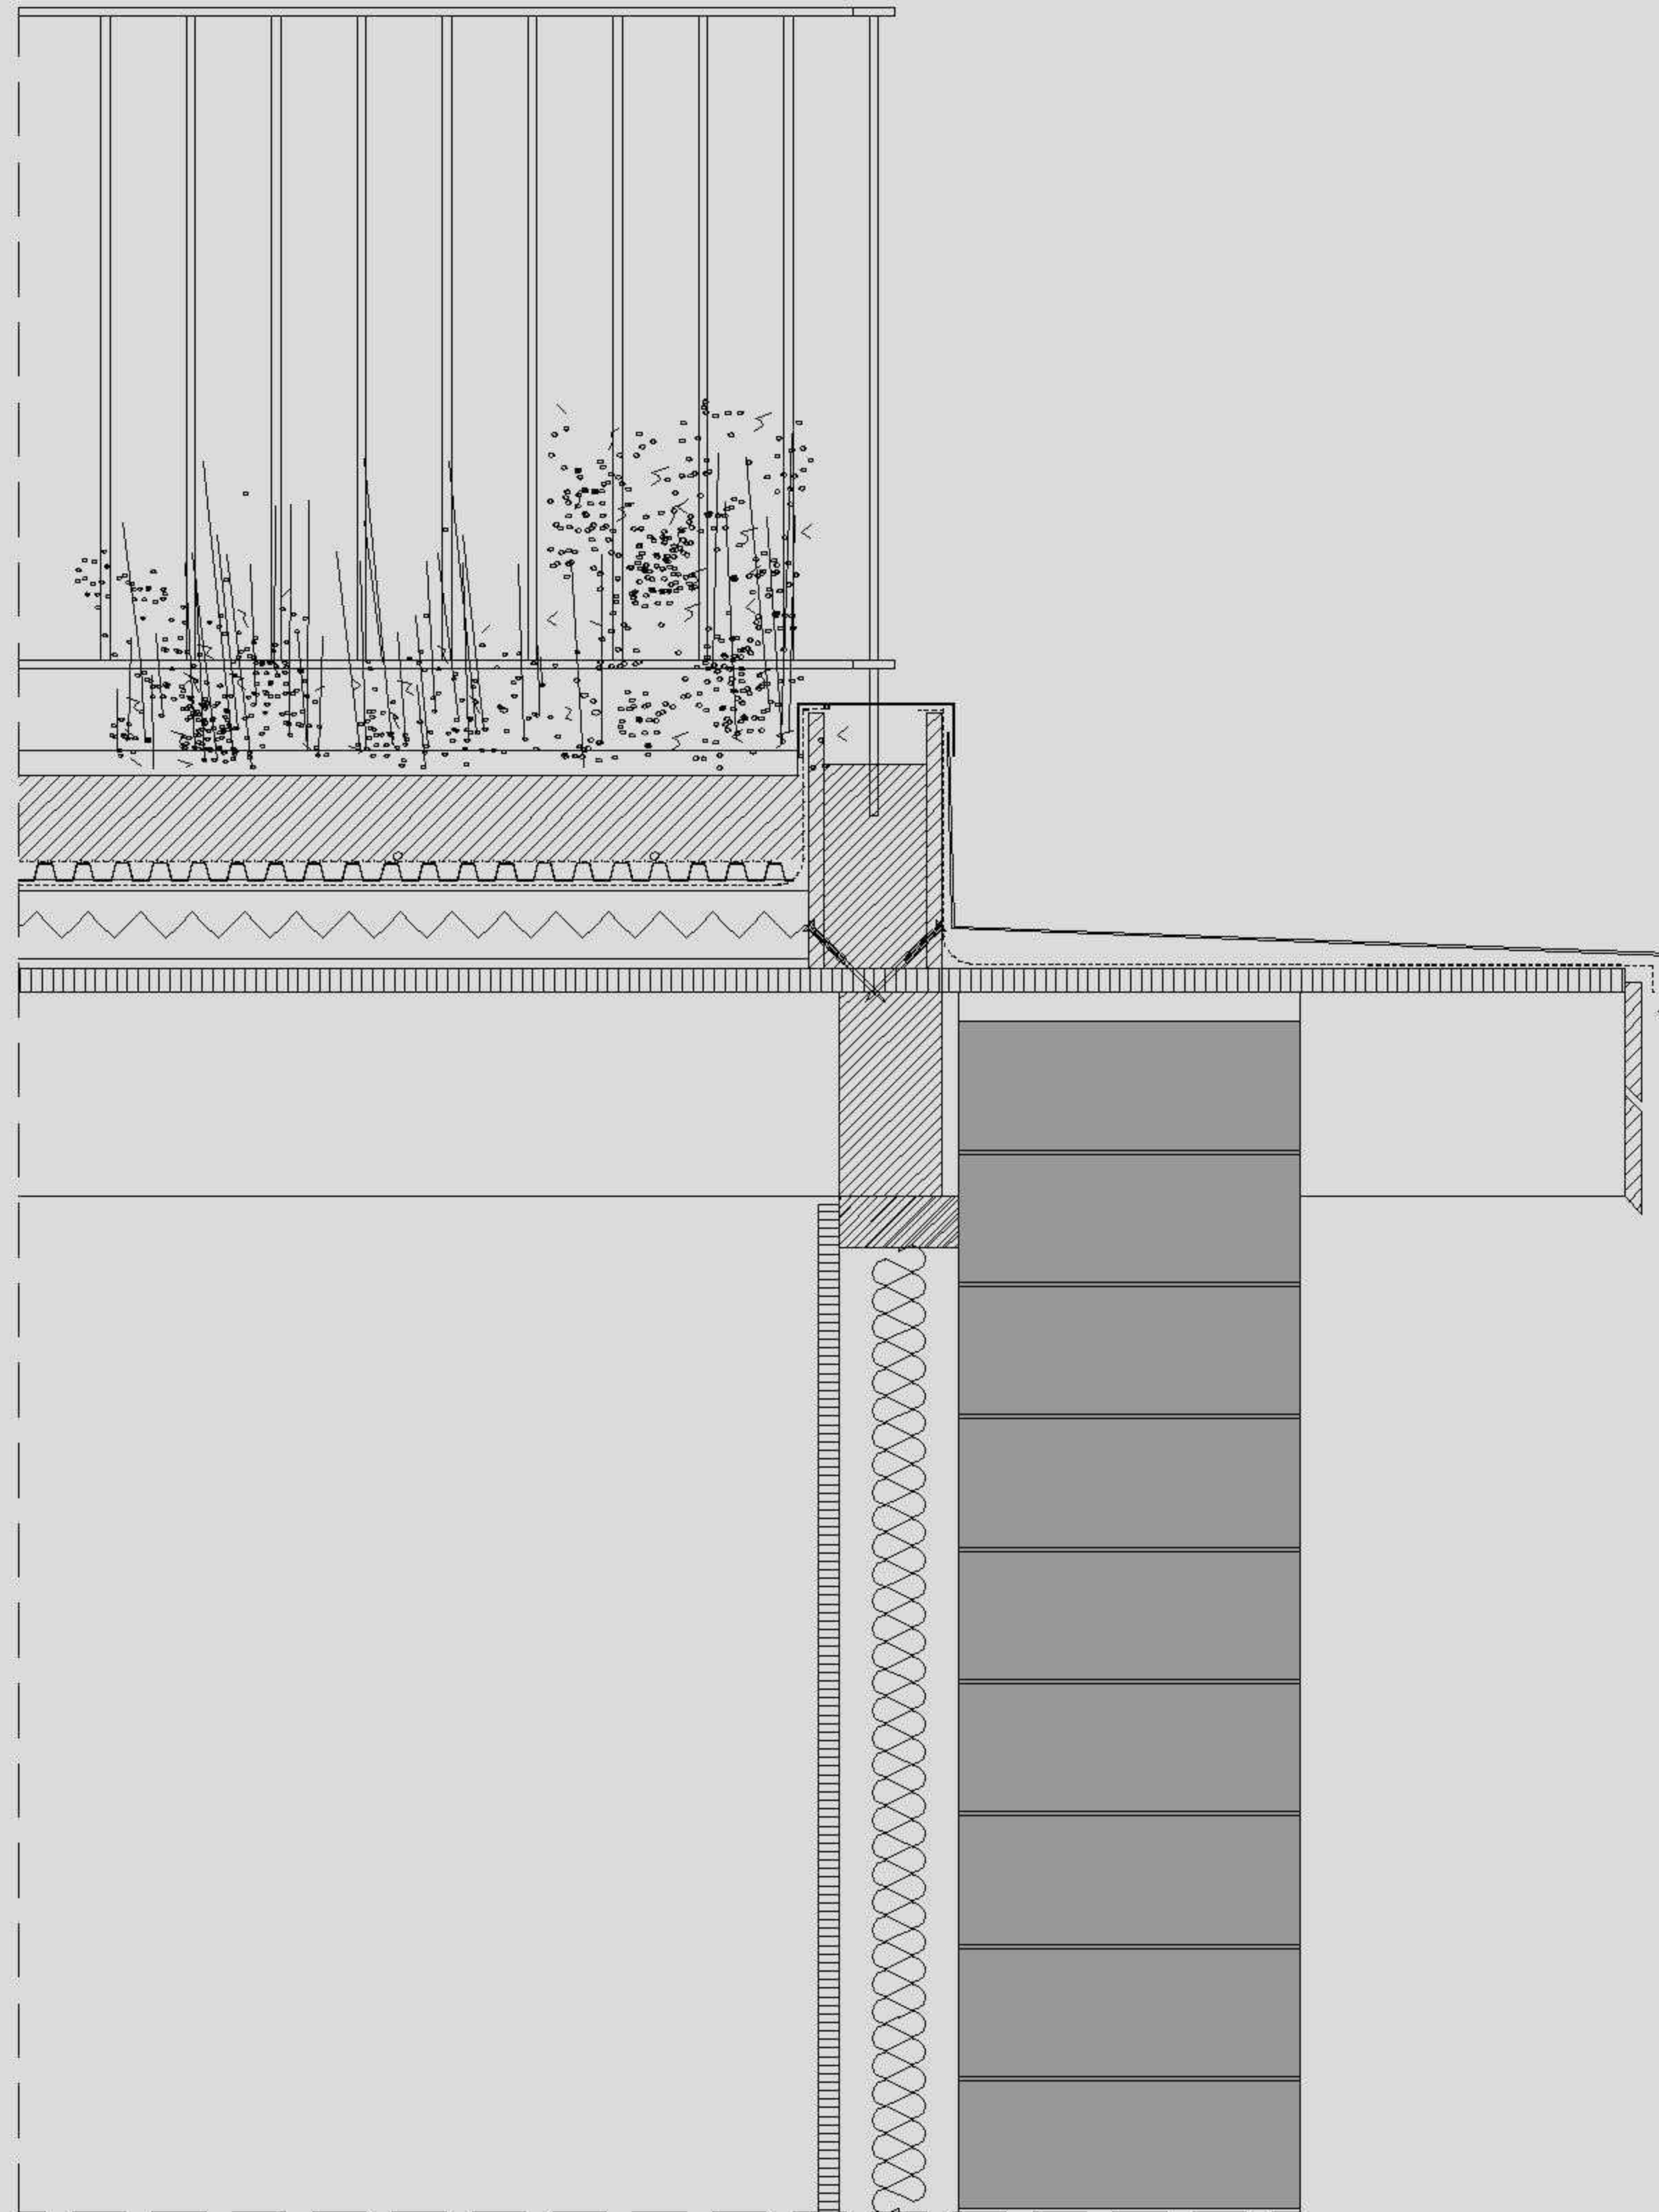

Casa Terral. Calafell, 2016. Arquitecta: Sandra Martín-Lara. Arquitecto técnico: Javier Rivera. Promotores: Manuel Martín-Lara y Carmen Moreno
Más información, definición y leyenda del detalle incluyo en la próxima publicación

FETDETERRA


PROYECTOS Y PRODUCTOS
INNOVADORES DE TIERRA

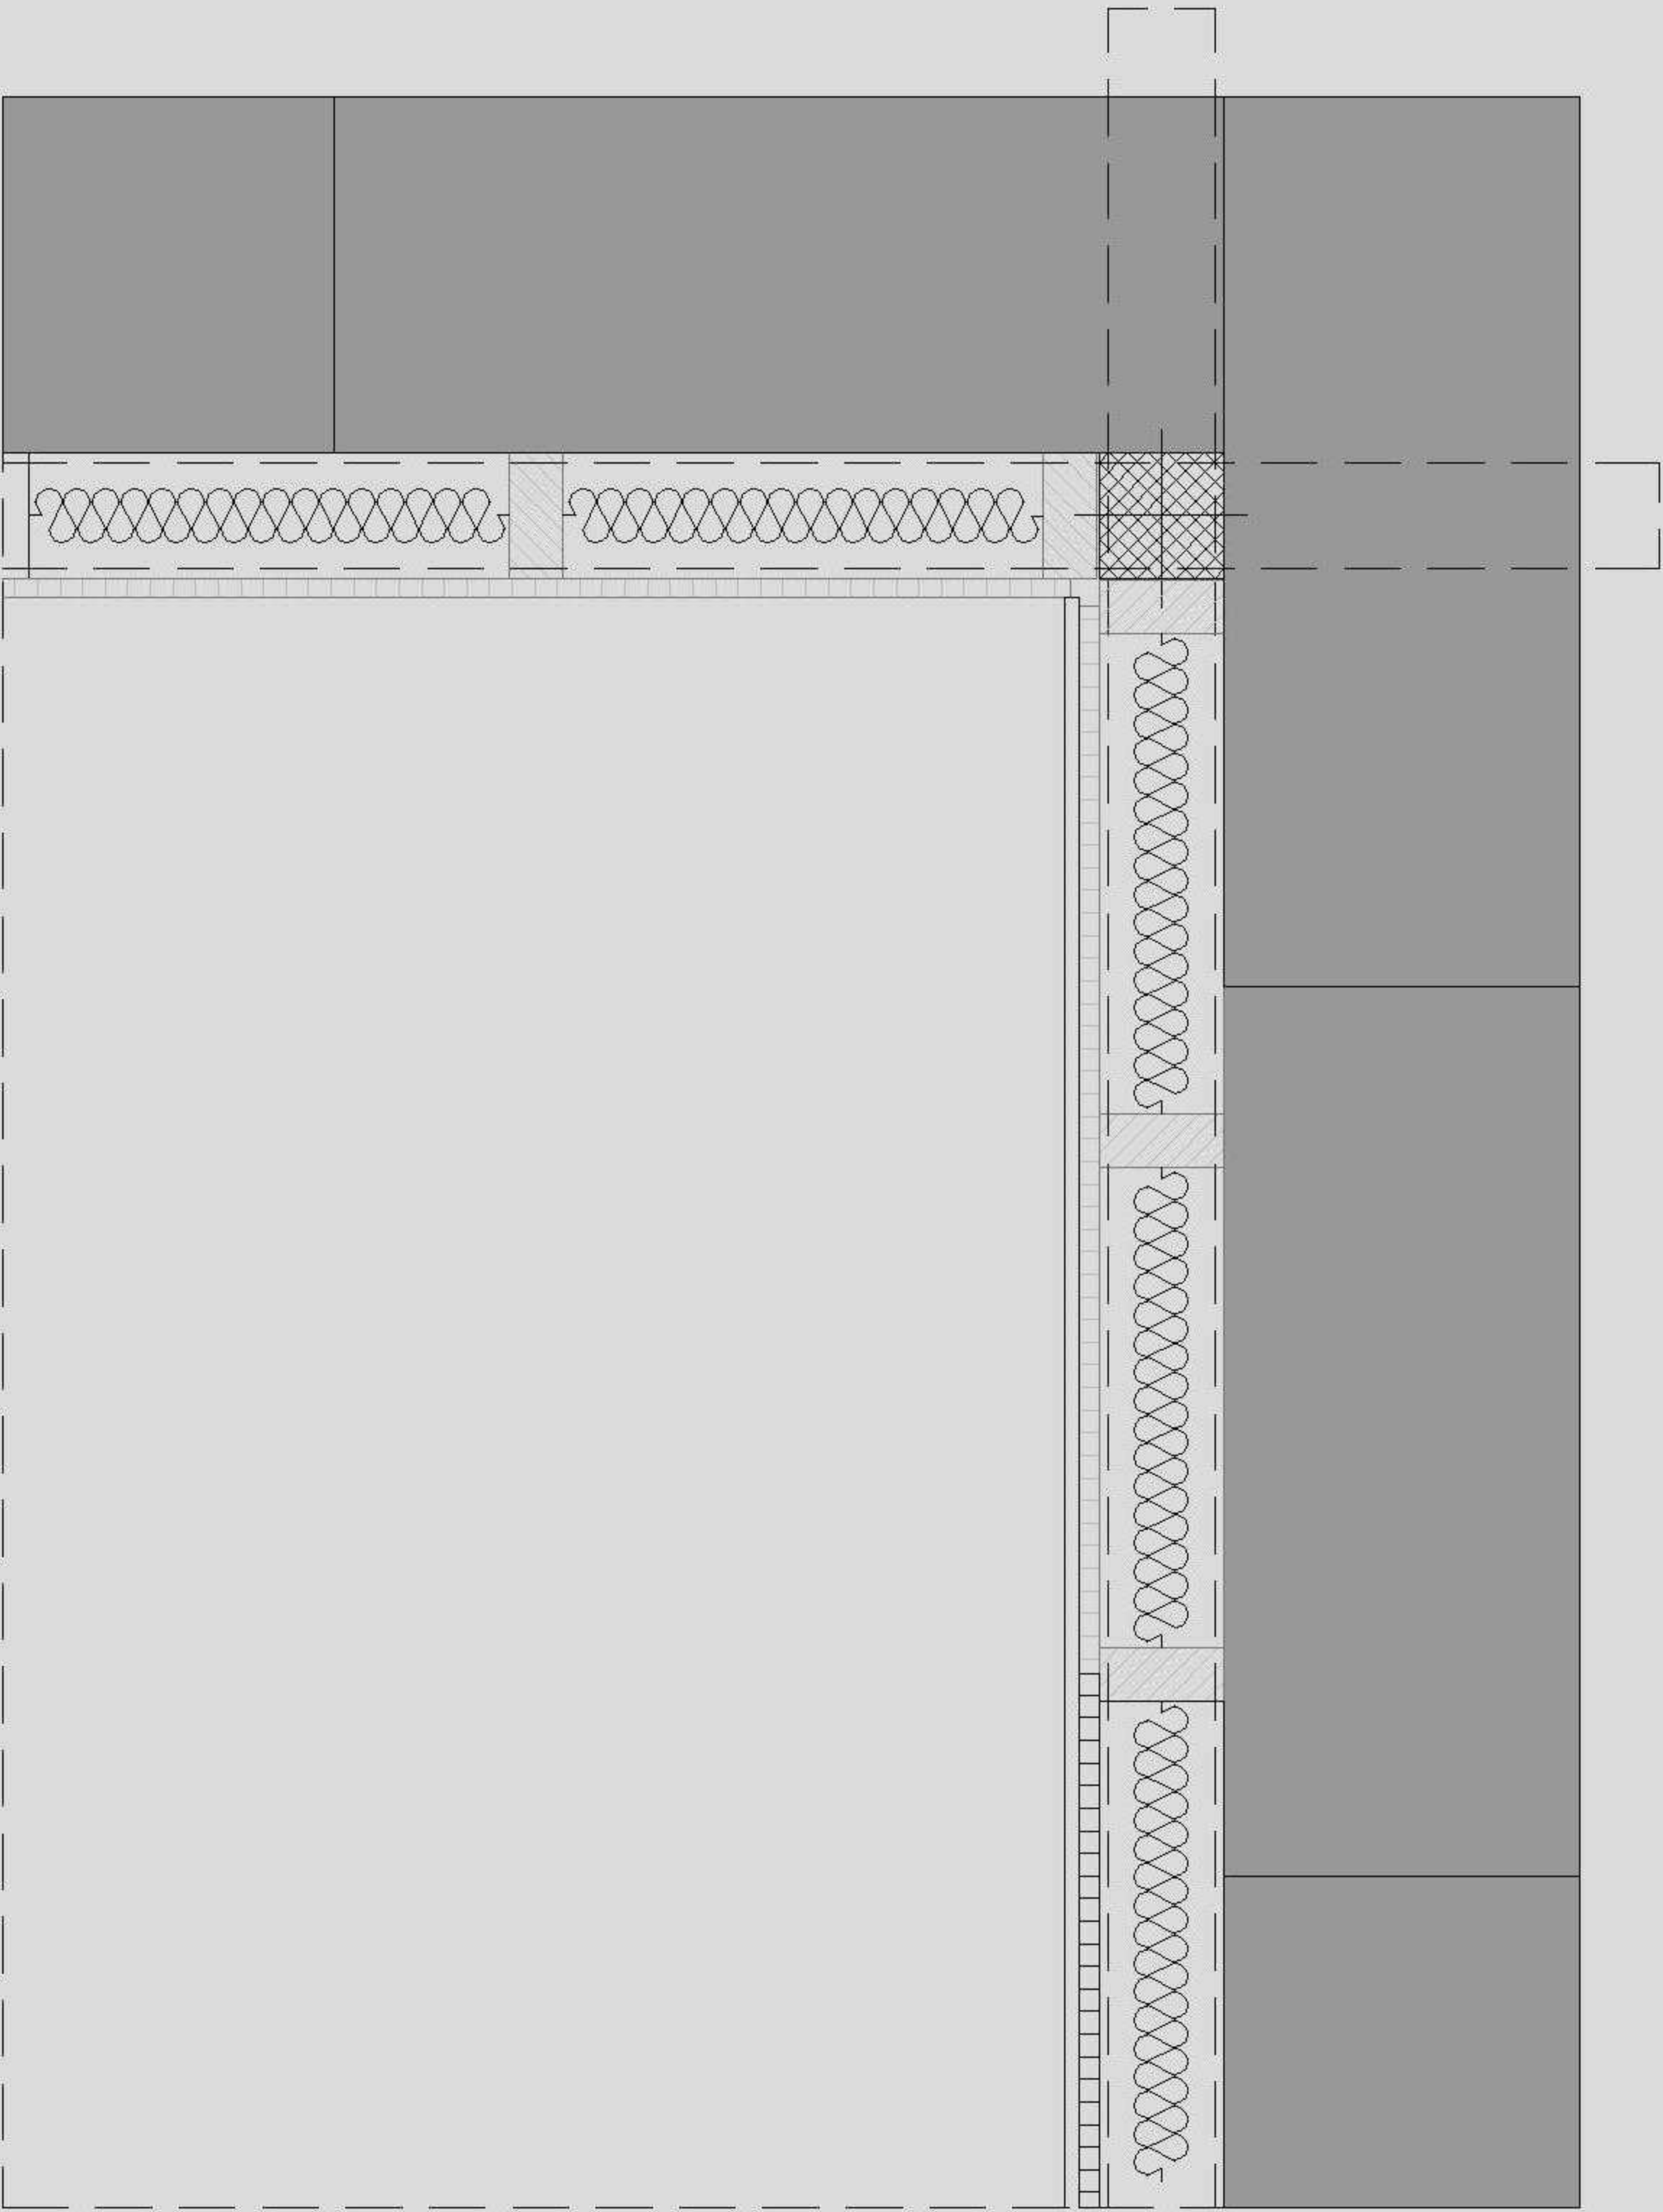

Casa Terral. Calafell, 2016. Arquitecta: Sandra Martín-Lara. Arquitecto técnico: Javier Rivera. Promotores: Manuel Martín-Lara y Carmen Moreno
Más información, definición y leyenda del detalle: incluyo en la próxima publicación

FETDETERRA


PROYECTOS Y PRODUCTOS
INNOVADORES DE TIERRA

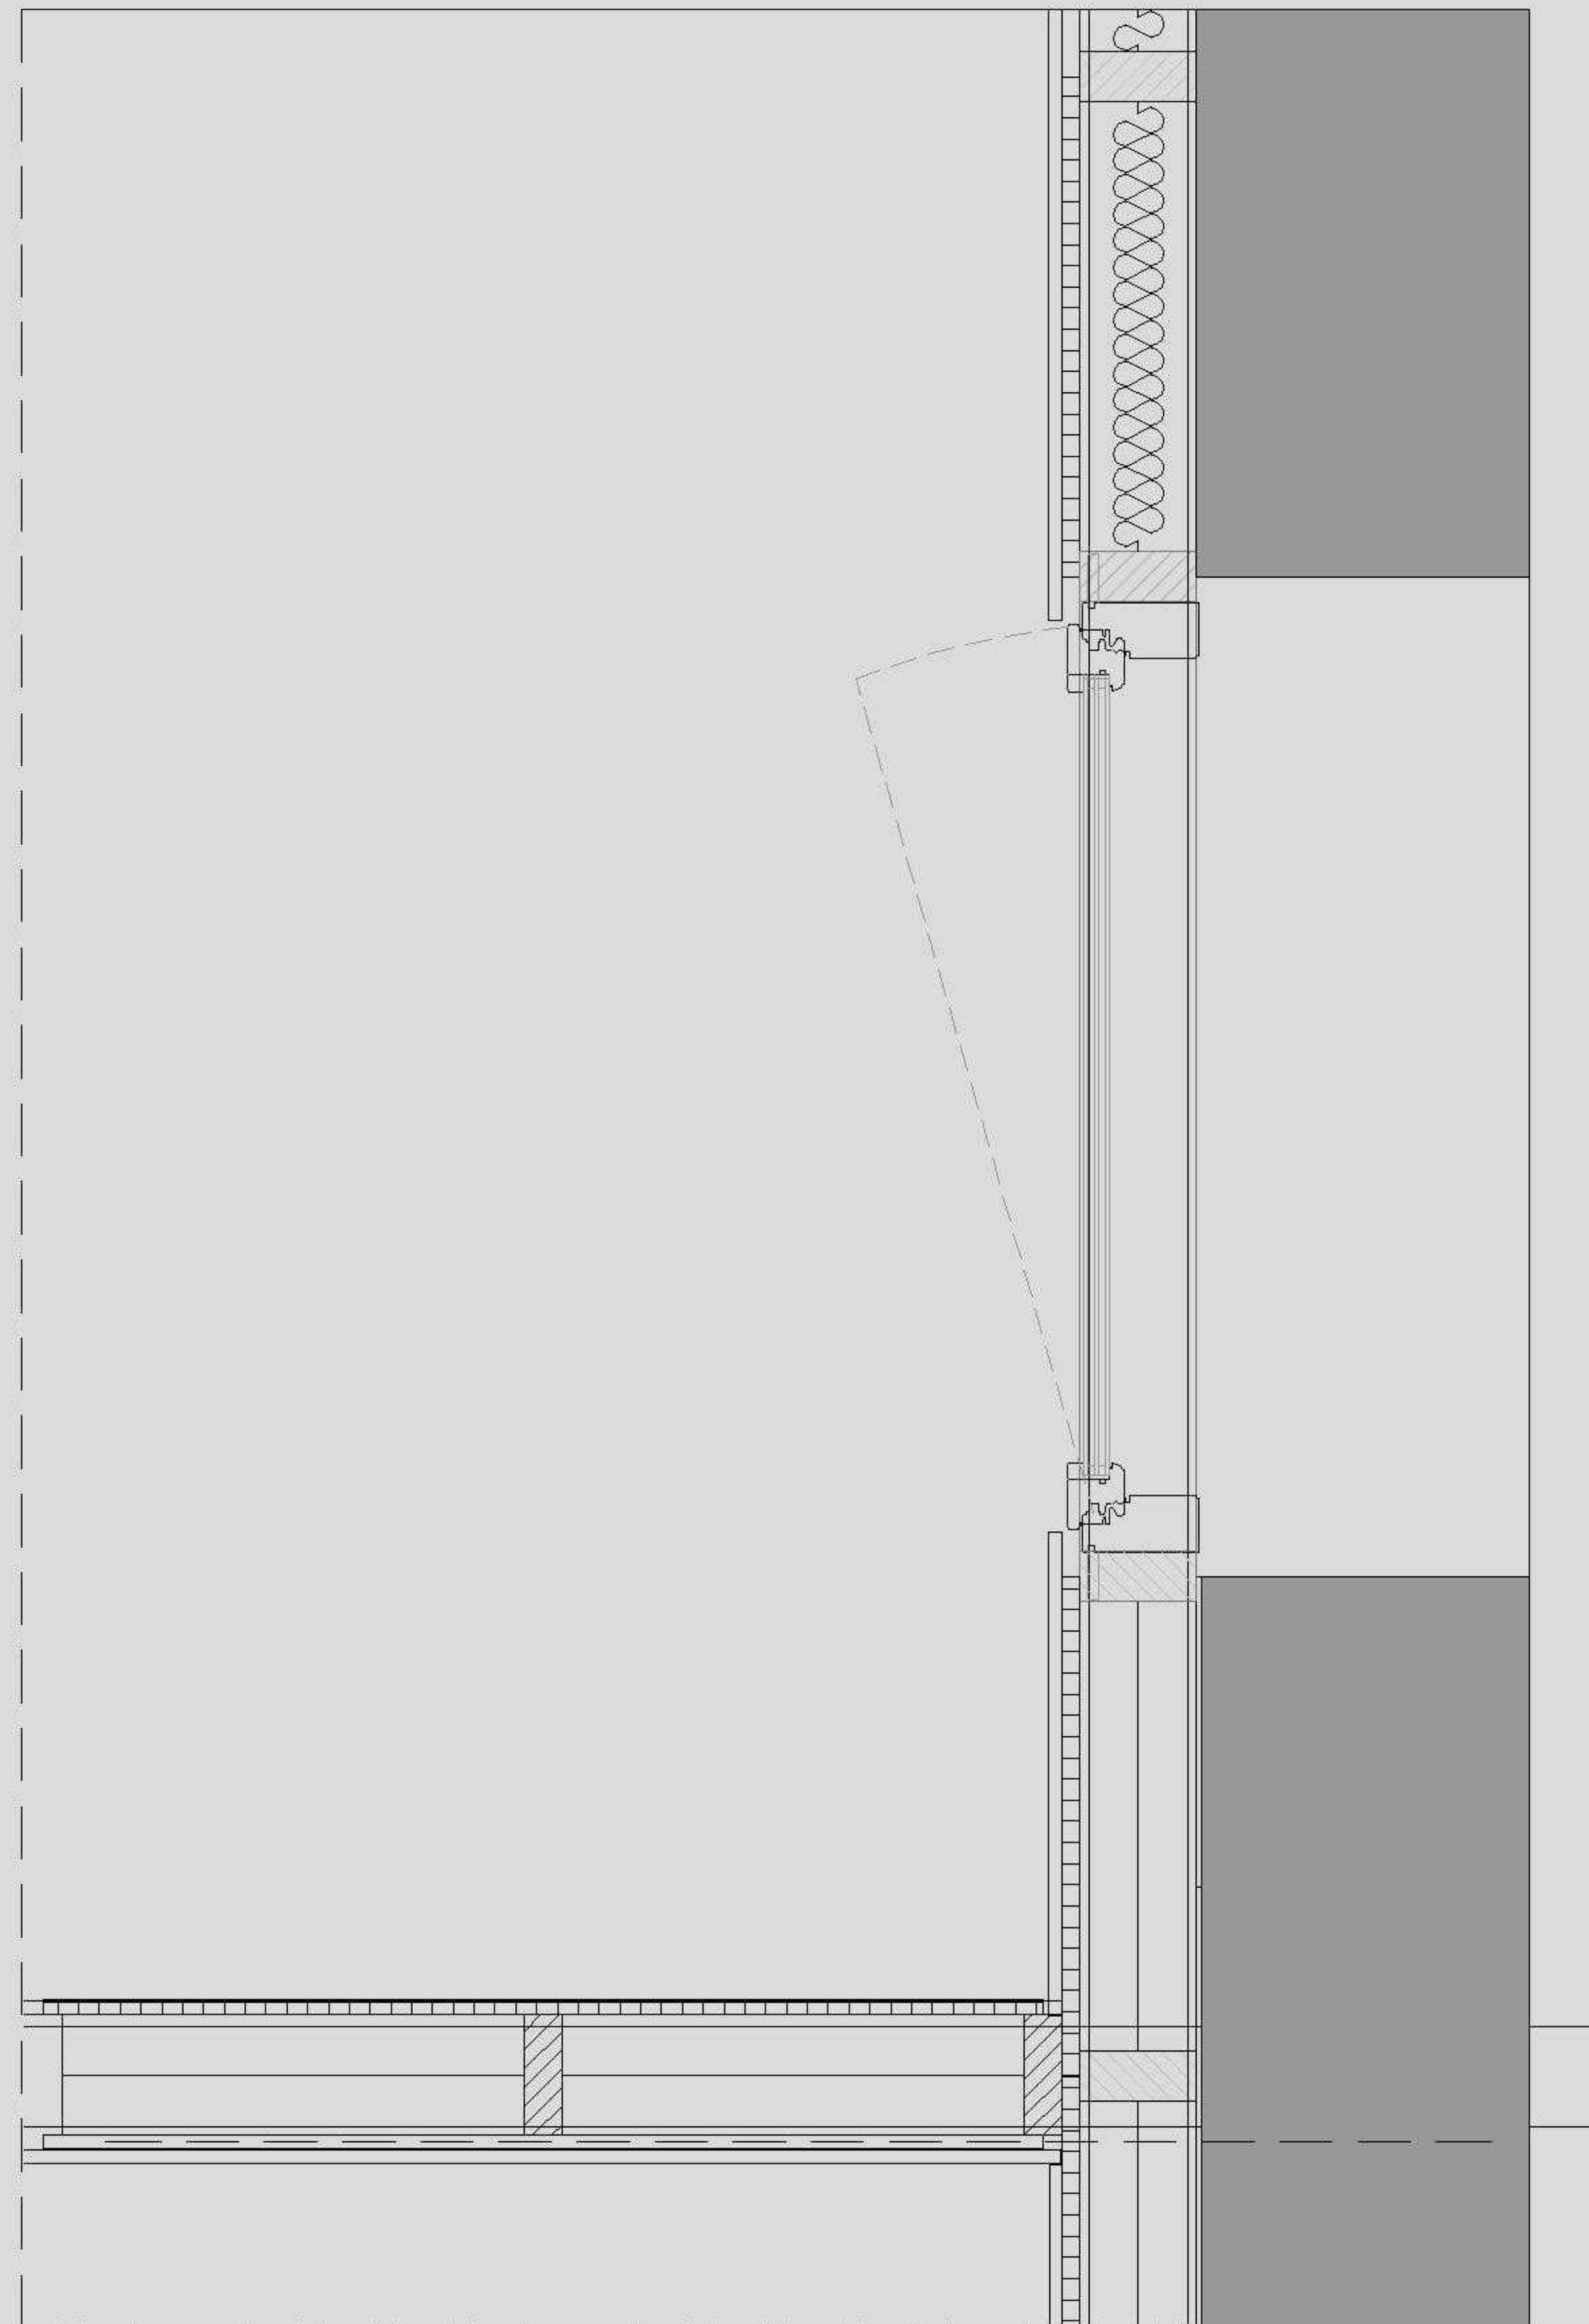

Casa Terral. Calafell. 2016. Arquitecta: Sandra Martín-Lara. Arquitecto técnico: Javier Rivera. Promotores: Manuel Martín-Lara y Carmen Moreno
Más información, definición y leyenda del detalle incluyo en la

FETDETERRA


PROYECTOS Y PRODUCTOS
INNOVADORES DE TIERRA

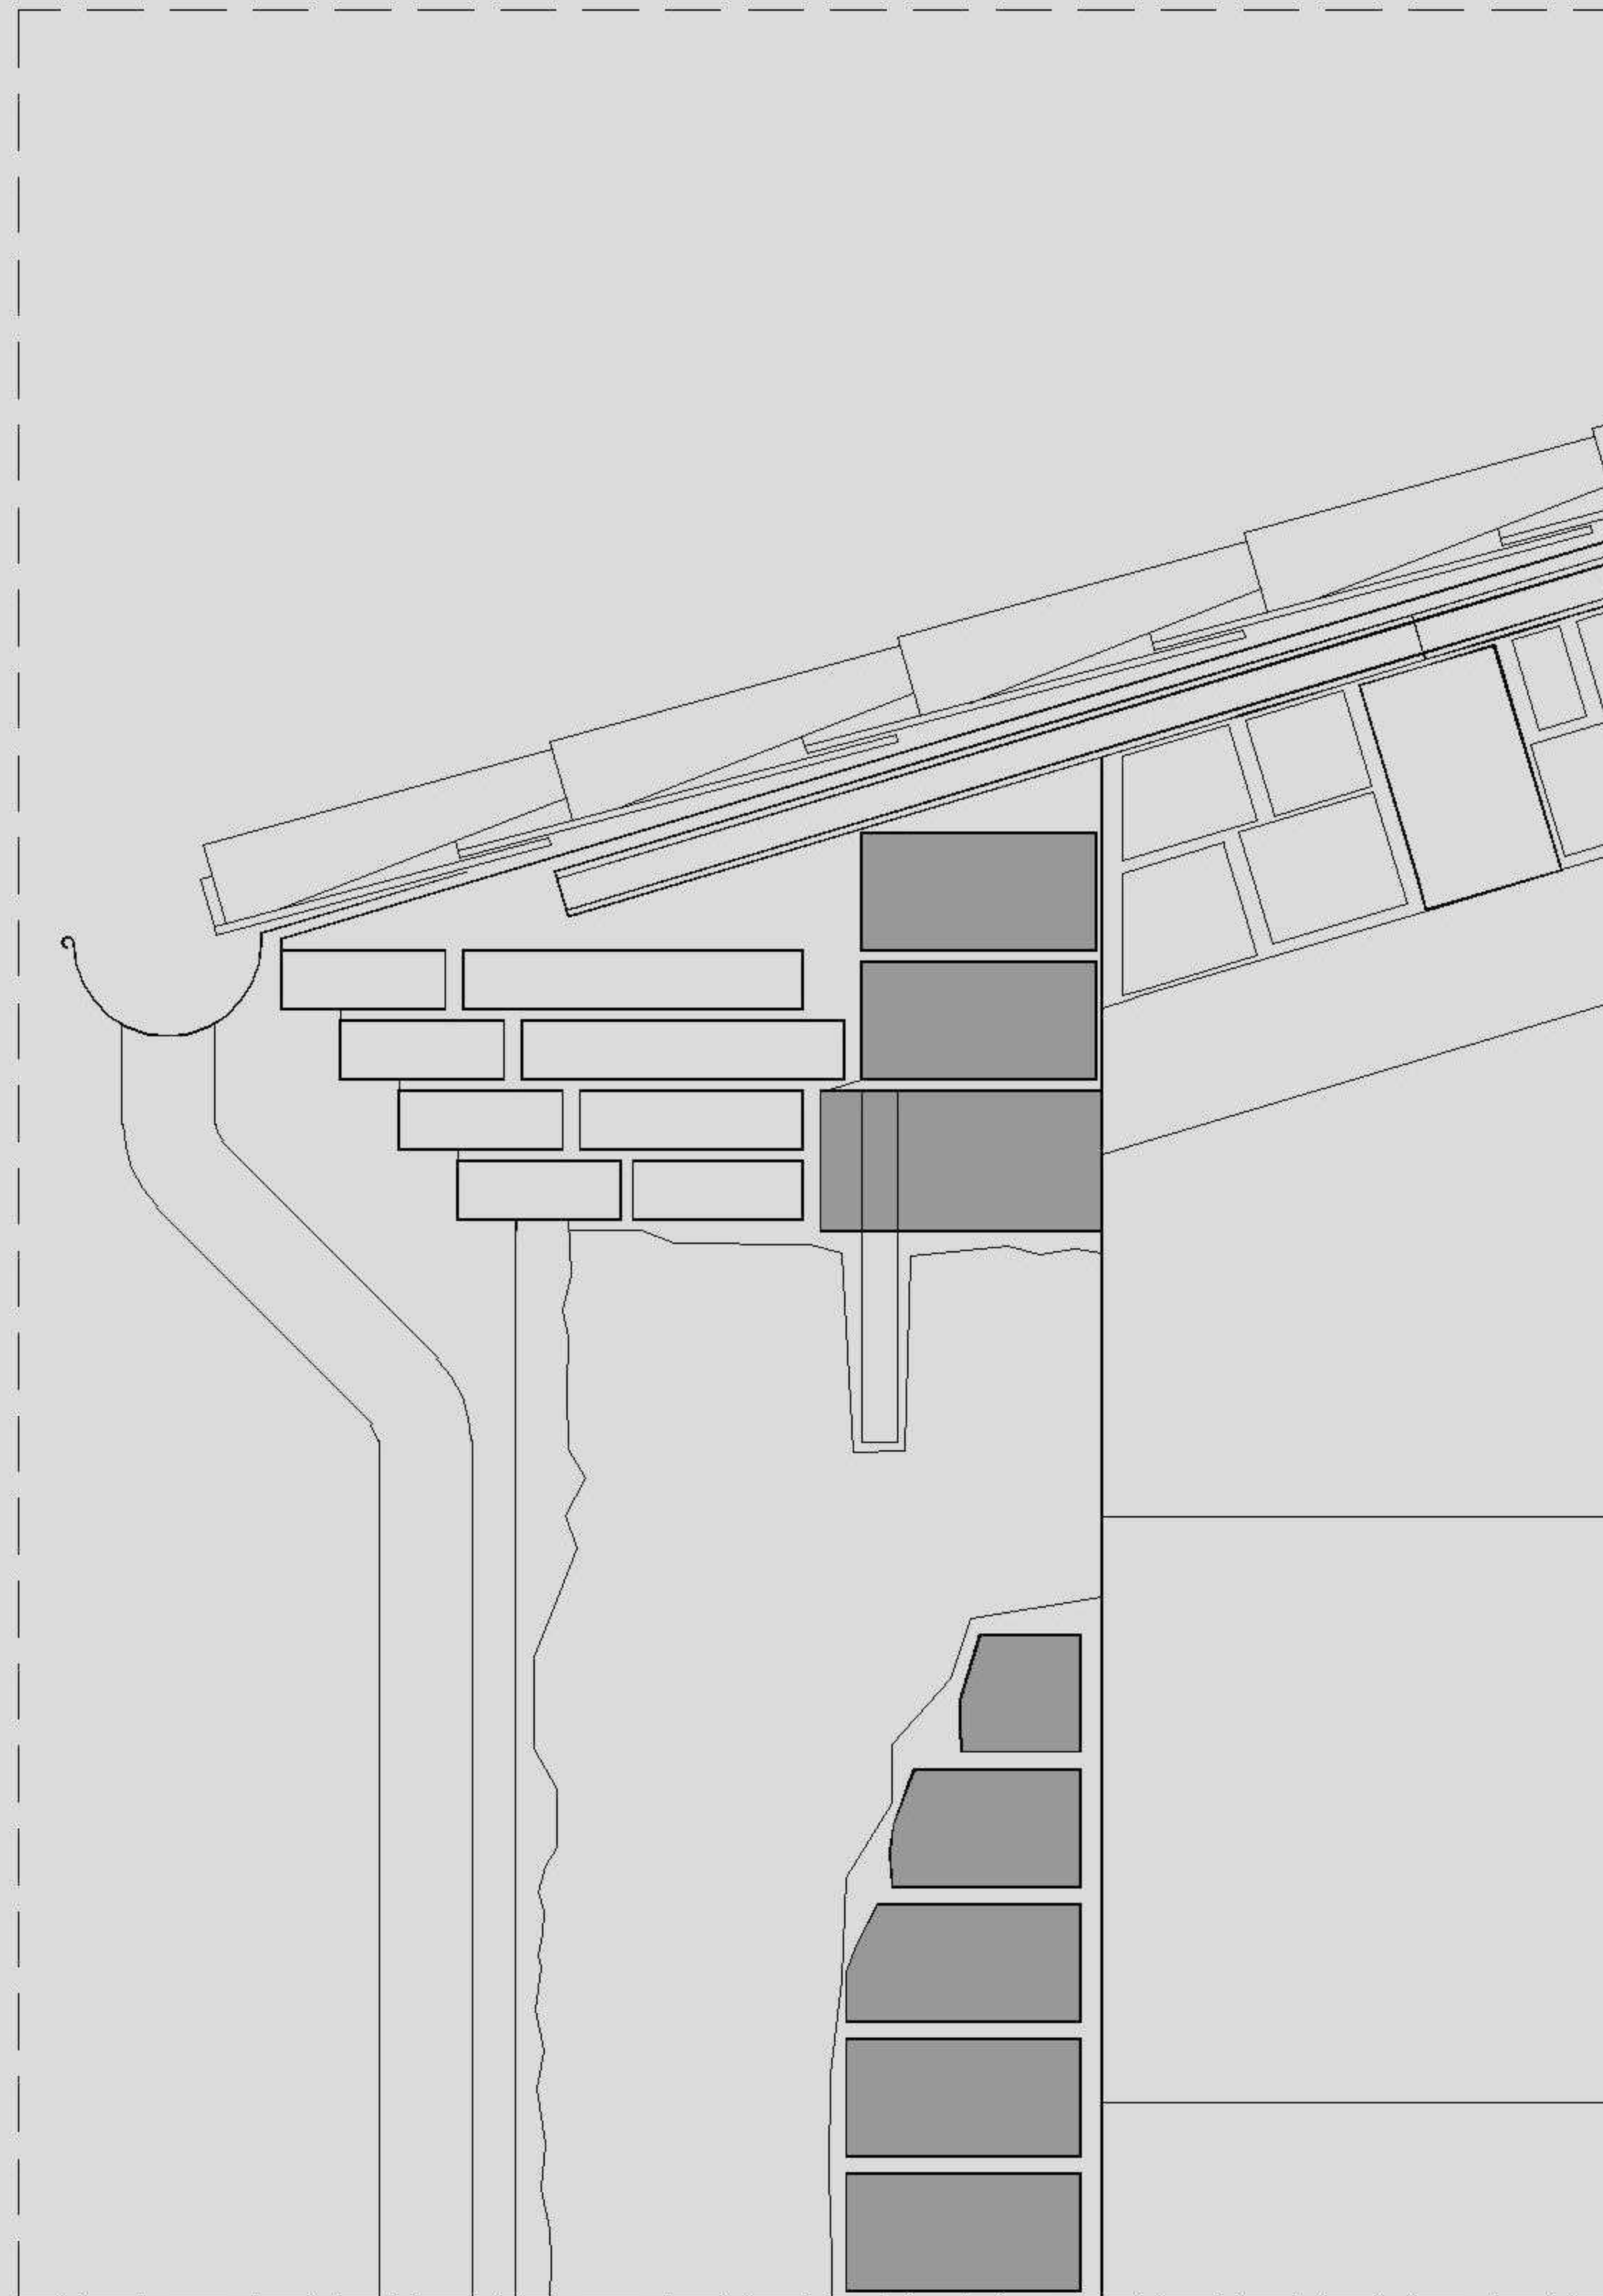

Rehabilitación edificación de tapia. Belianes 2018. Equipo técnico: David Esteve i Eulàlia Escolà. Promotores: Aigües del Segarra Garrigues, infraestructures.cat i el Departament d'Agricultura, Ramaderia, Pesca i Alimentació. Más información, definición y leyenda del detalle incluyo en la próxima publicación

FETDETERRA

PROYECTOS Y PRODUCTOS
INNOVADORES DE TIERRA

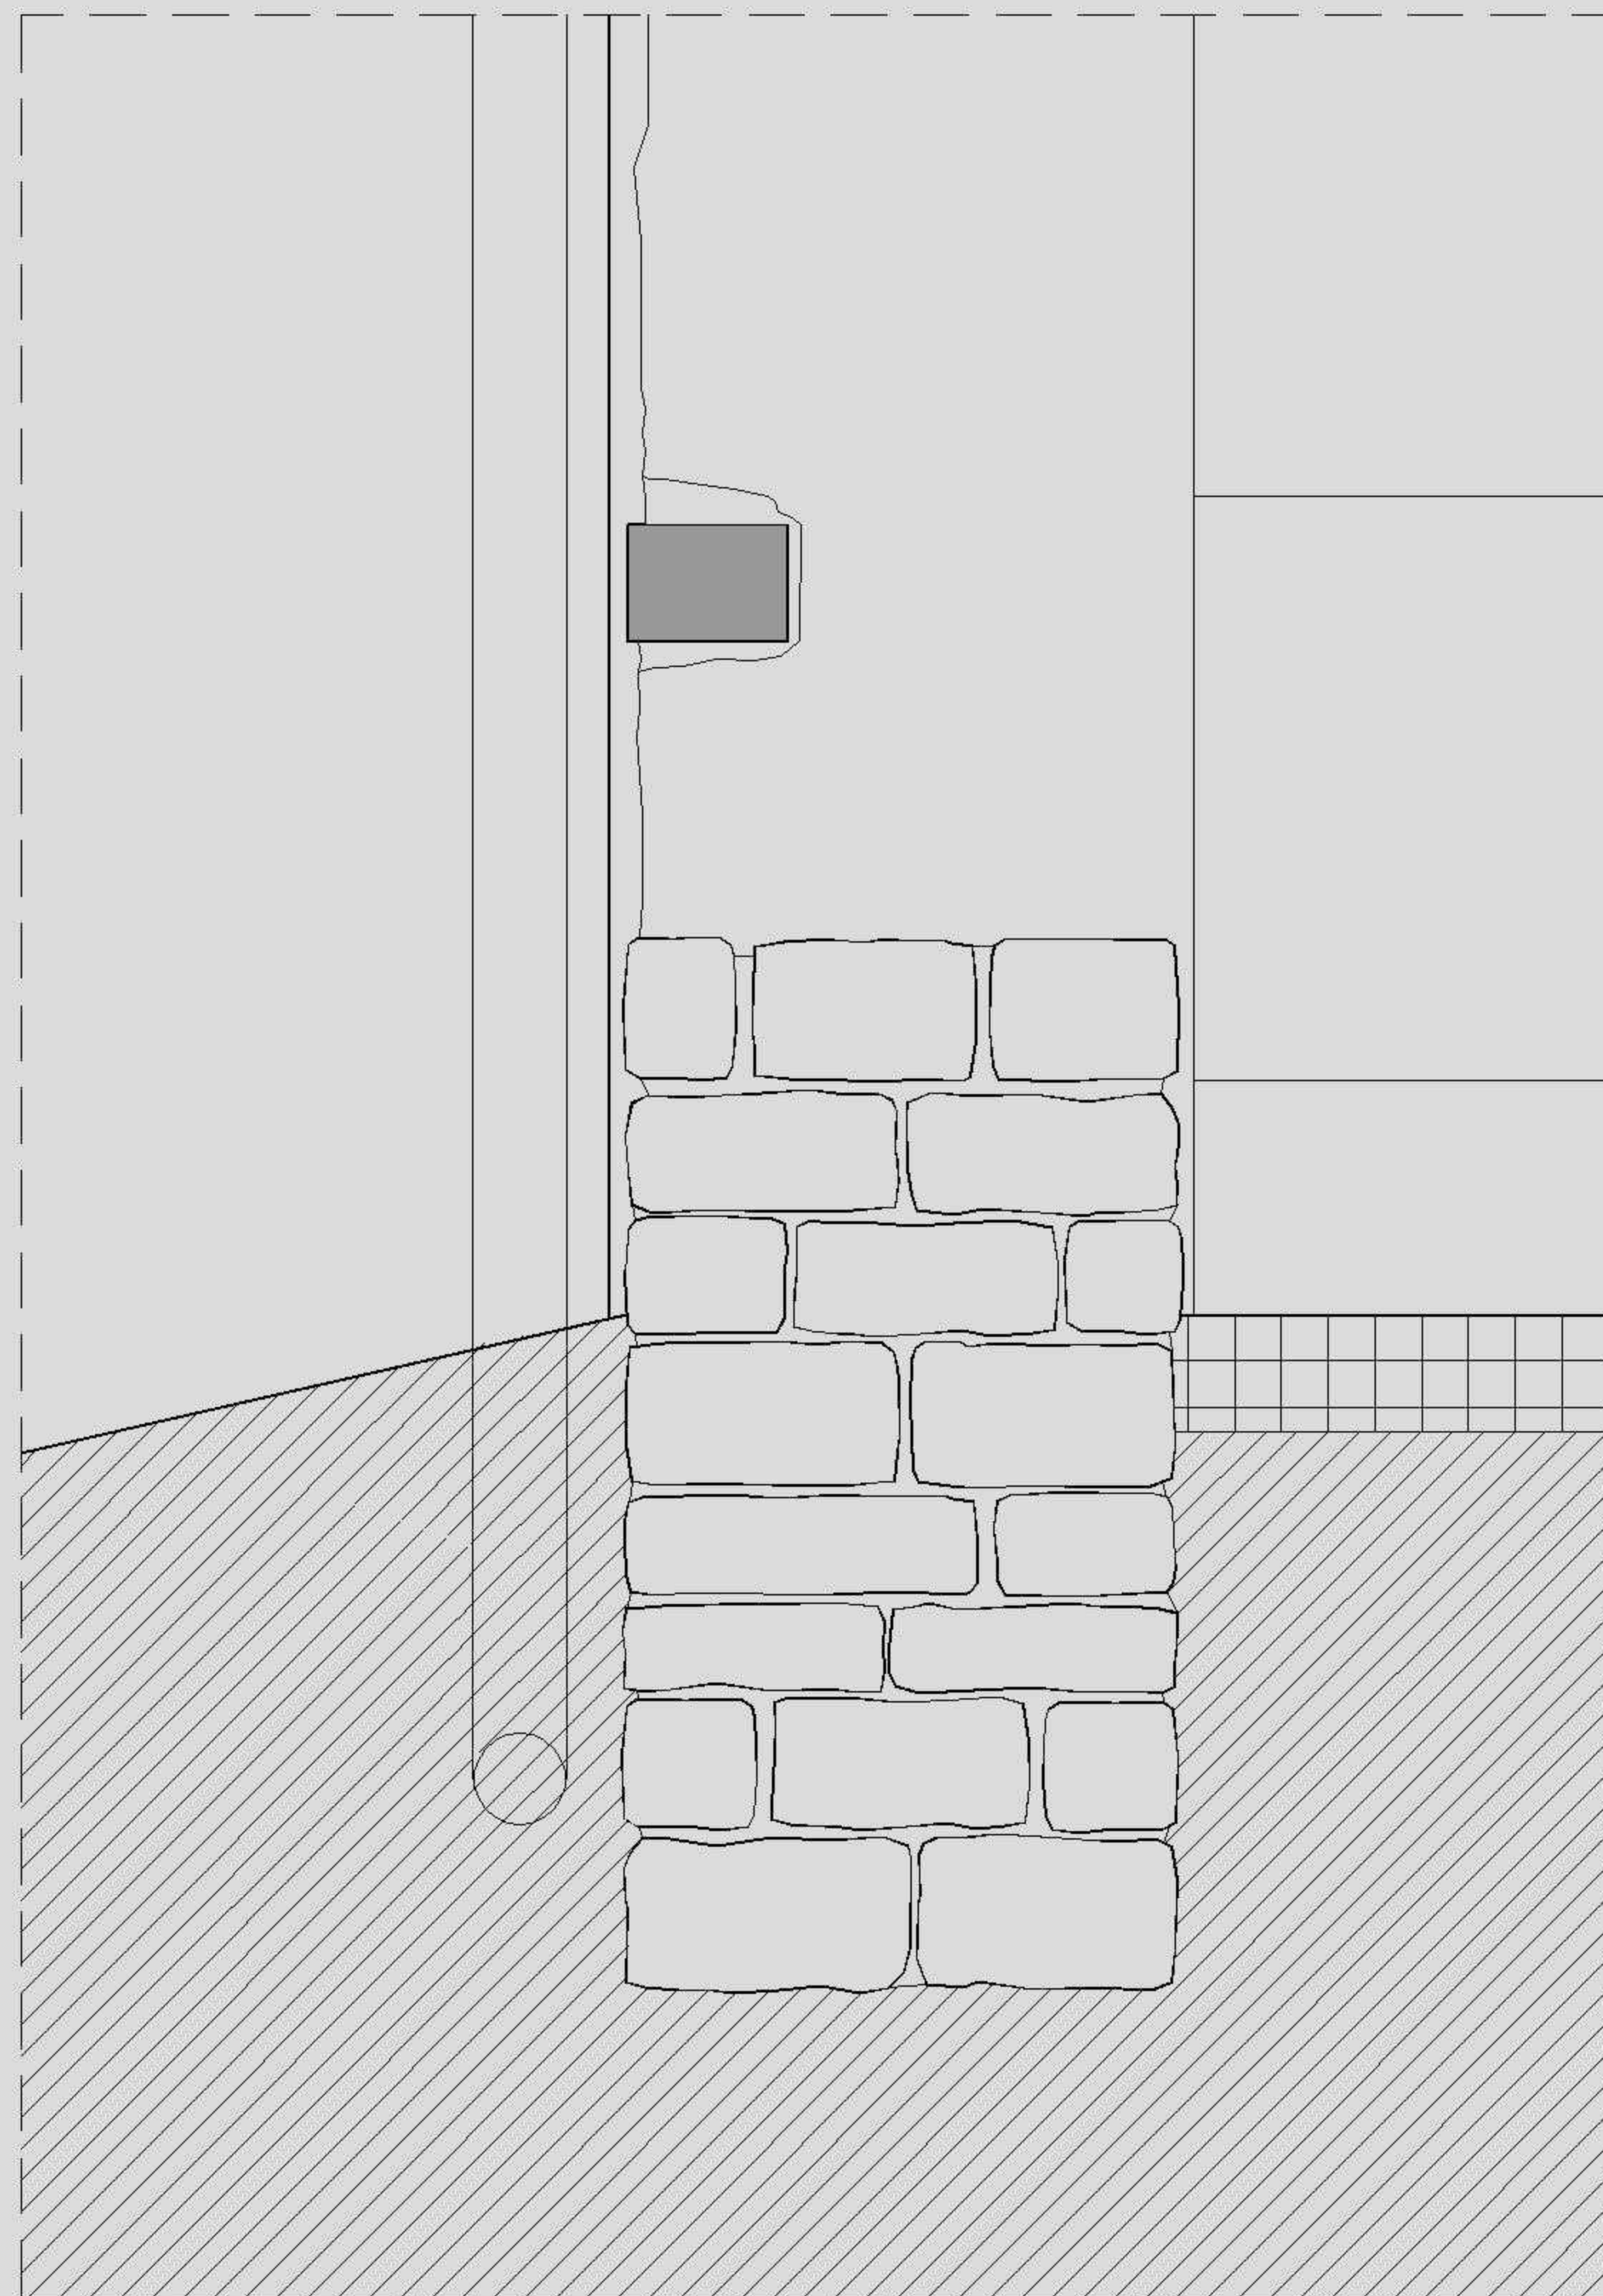


Rehabilitación edificación de tapia. Bellanes 2018. Equipo técnico: David Esteve i Eulàlia Escolà. Promotores: Aigües del Segarra Garrigues, infraestructures.cat i el Departament d'Agricultura, Ramaderia, Pesca i Alimentació. Más información, definición y leyenda del detalle incluyo en la próxima publicación

FETDETERRA


PROYECTOS Y PRODUCTOS

INNOVADORES DE TIERRA

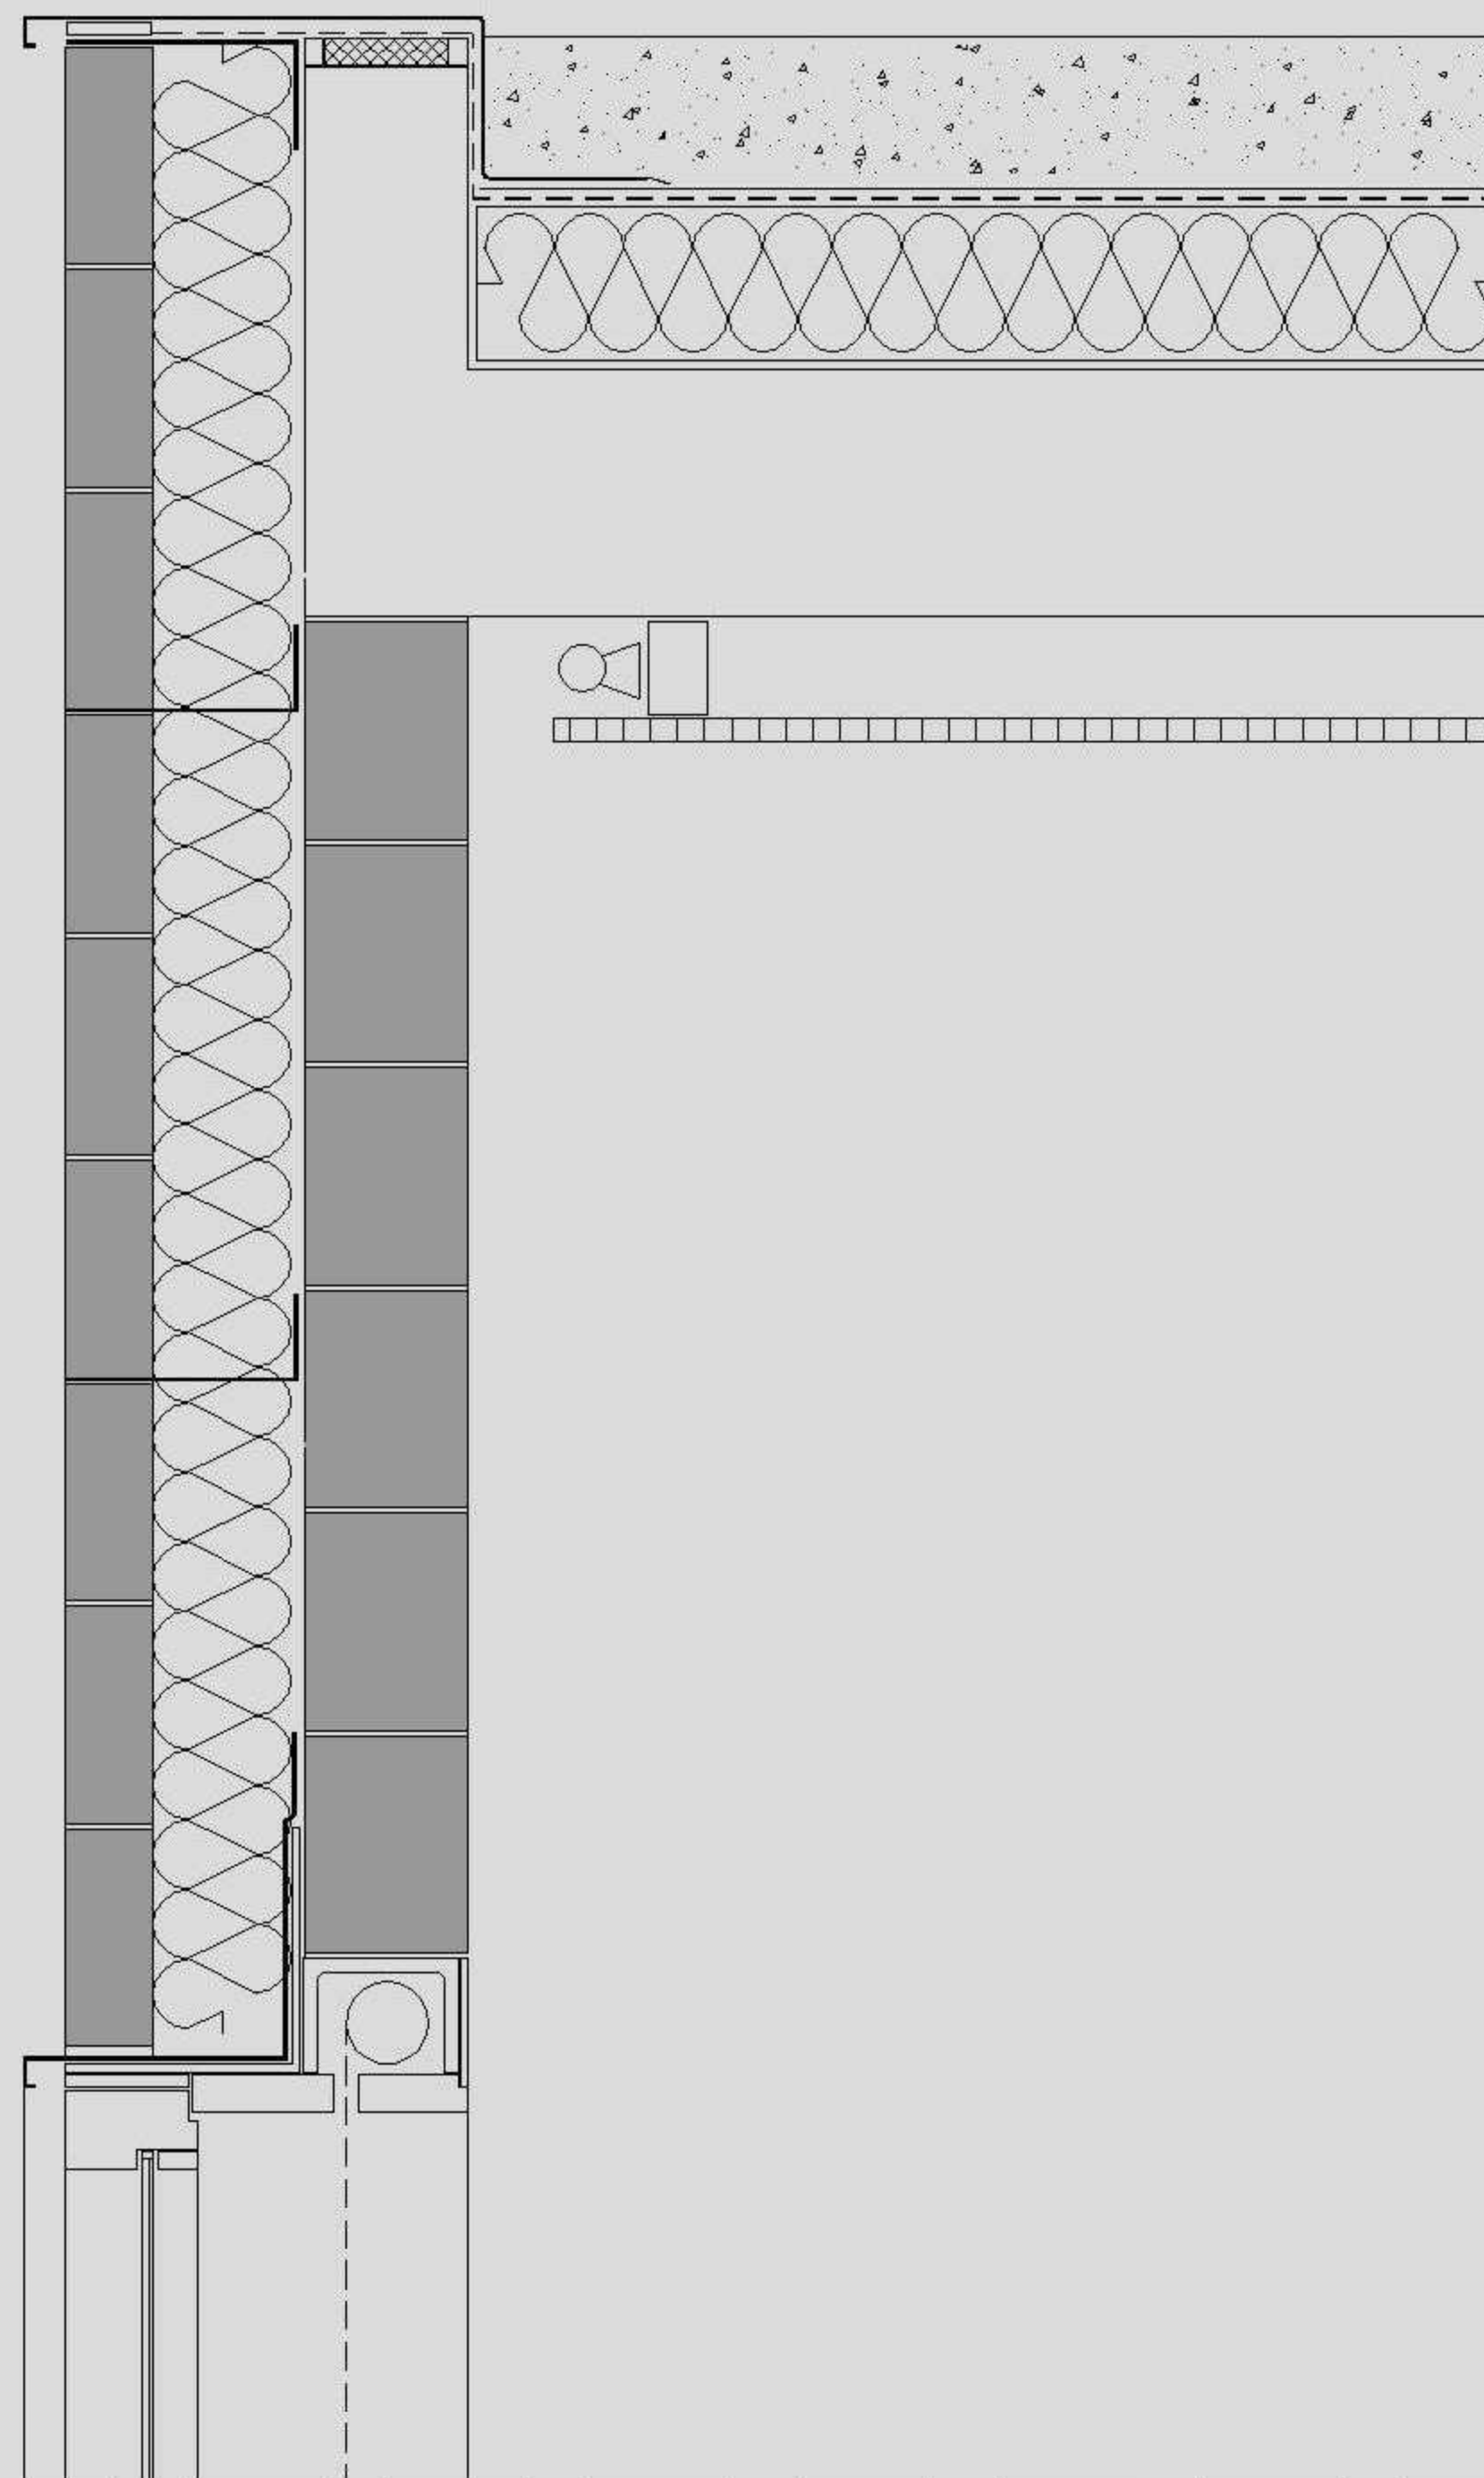



FETDETERRA

PROYECTOS Y PRODUCTOS
INNOVADORES DE TIERRA

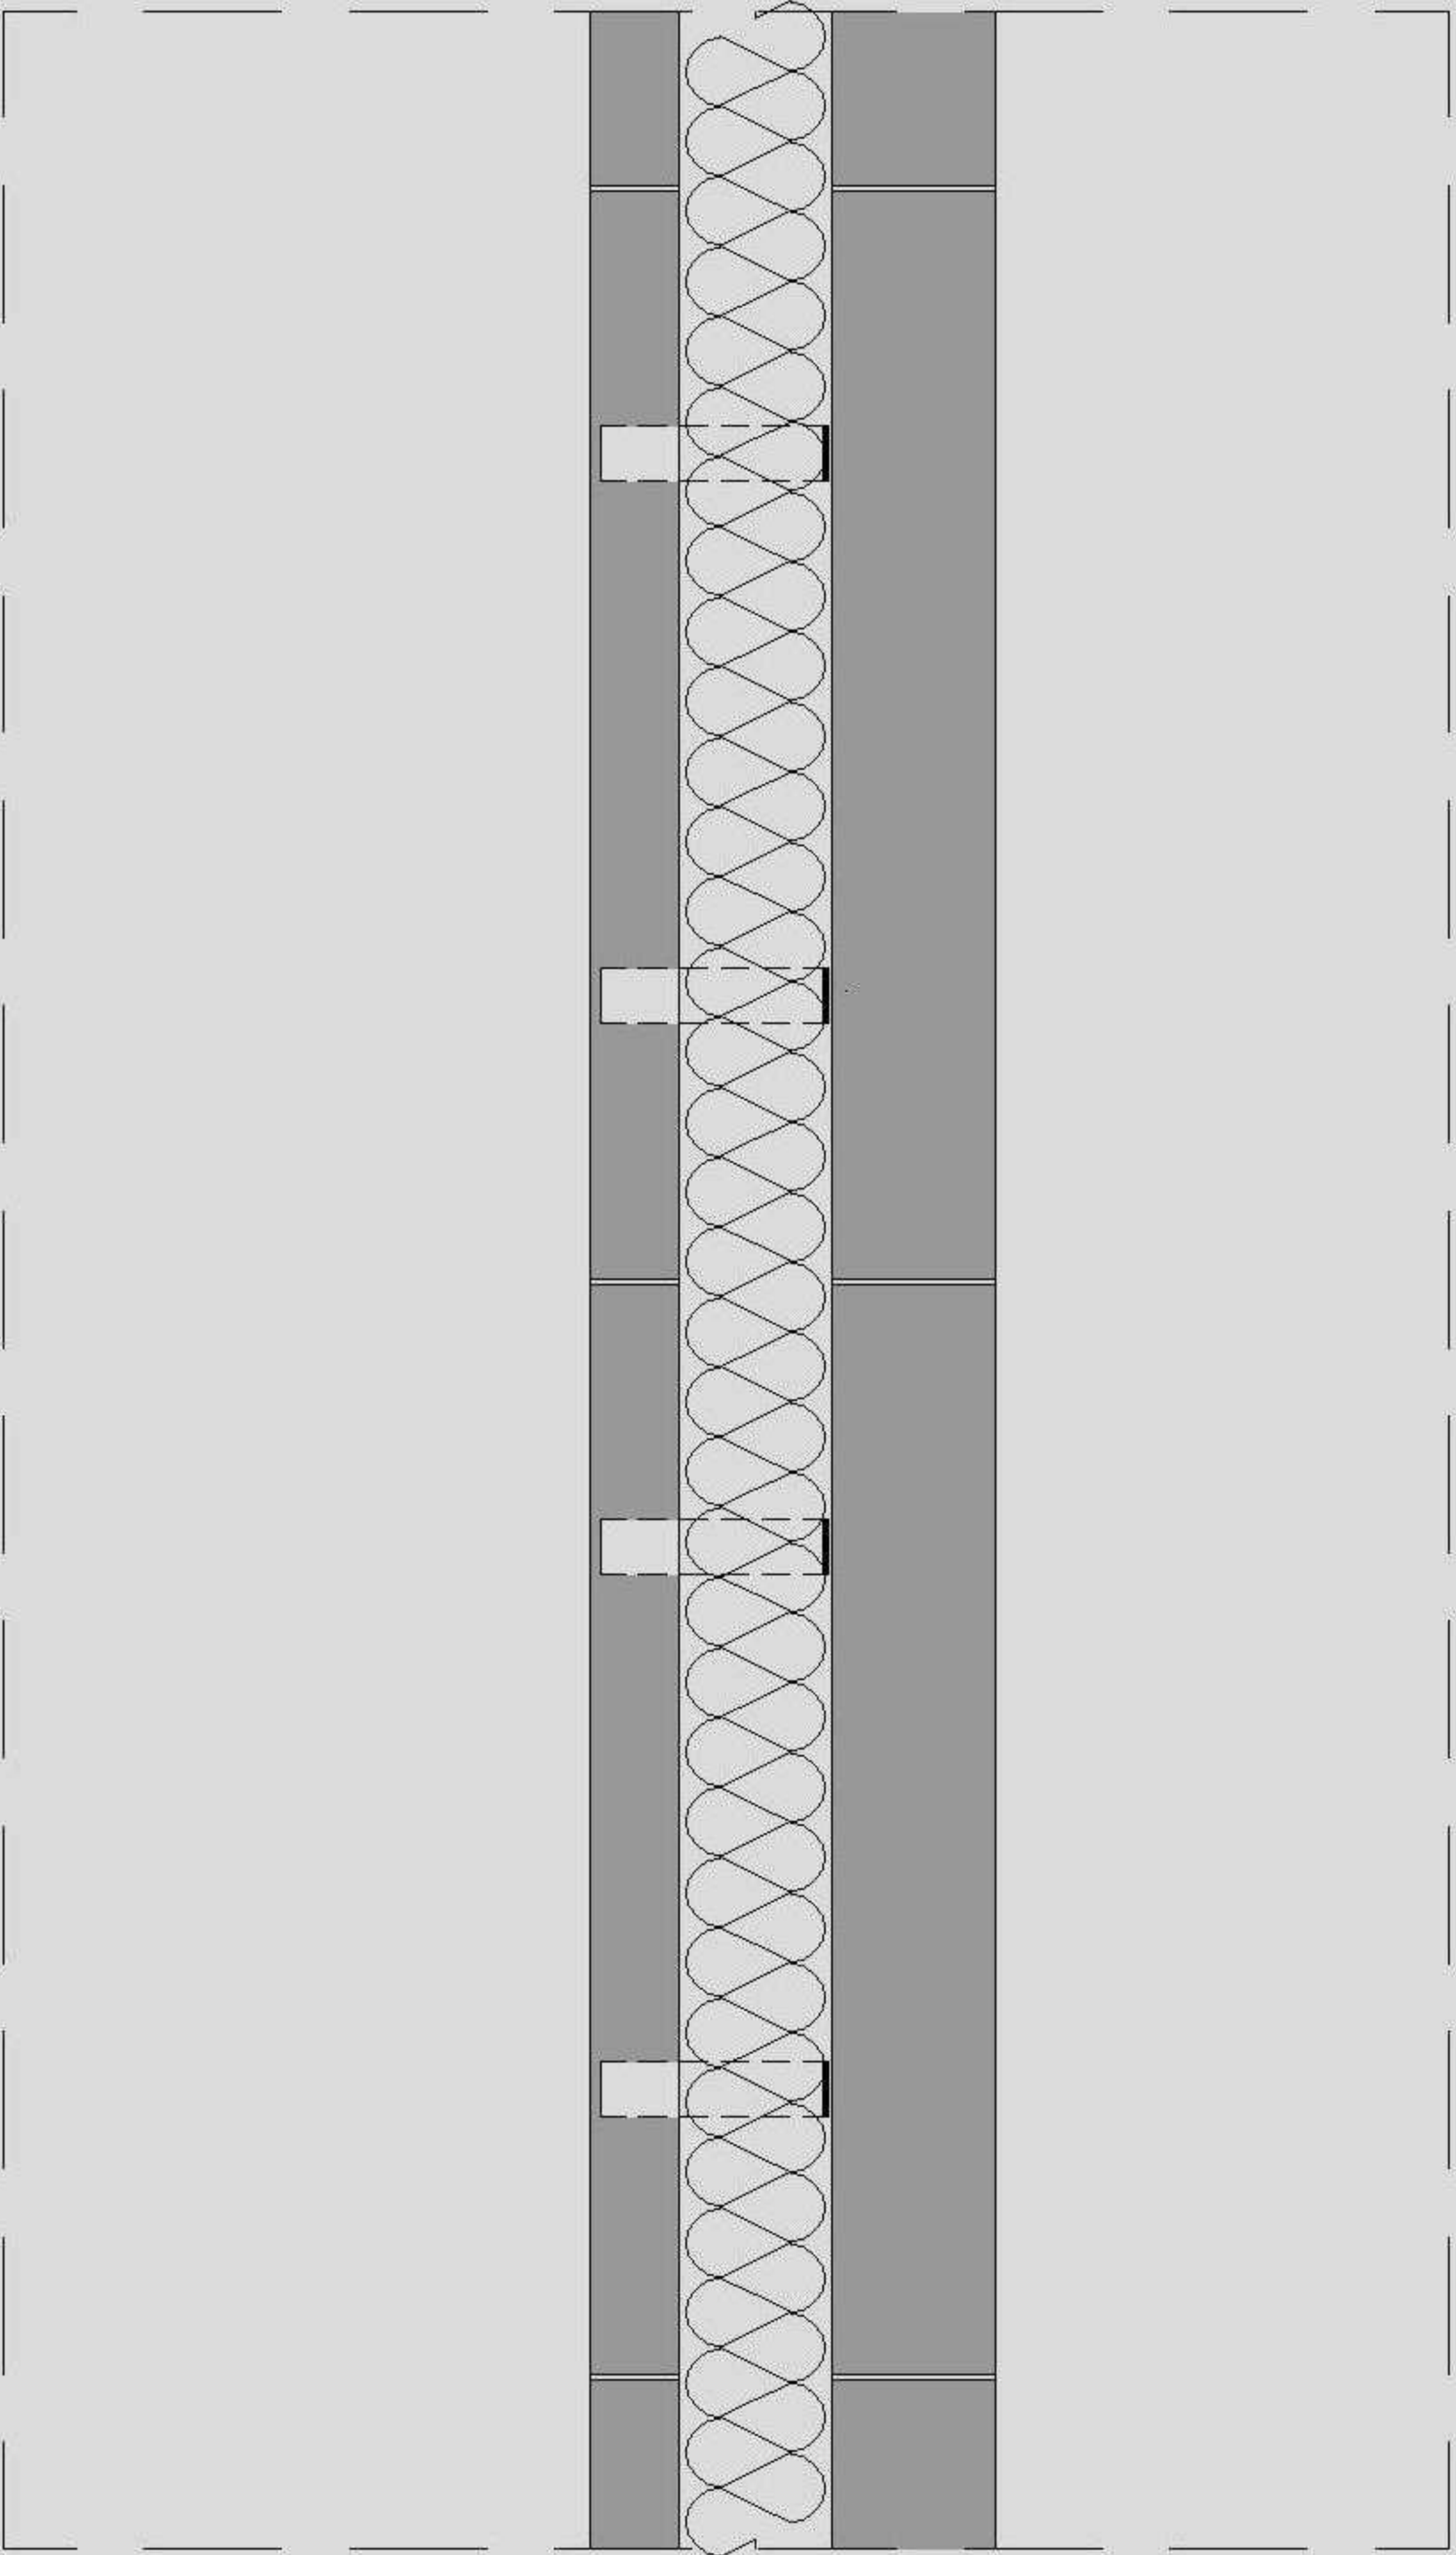

FETDETERRA

PROYECTOS Y PRODUCTOS
INNOVADORES DE TIERRA


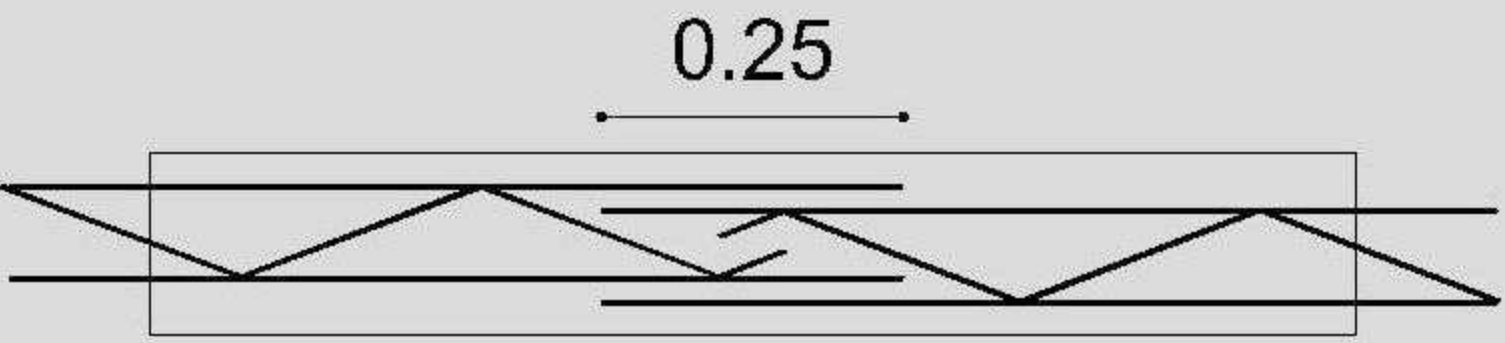
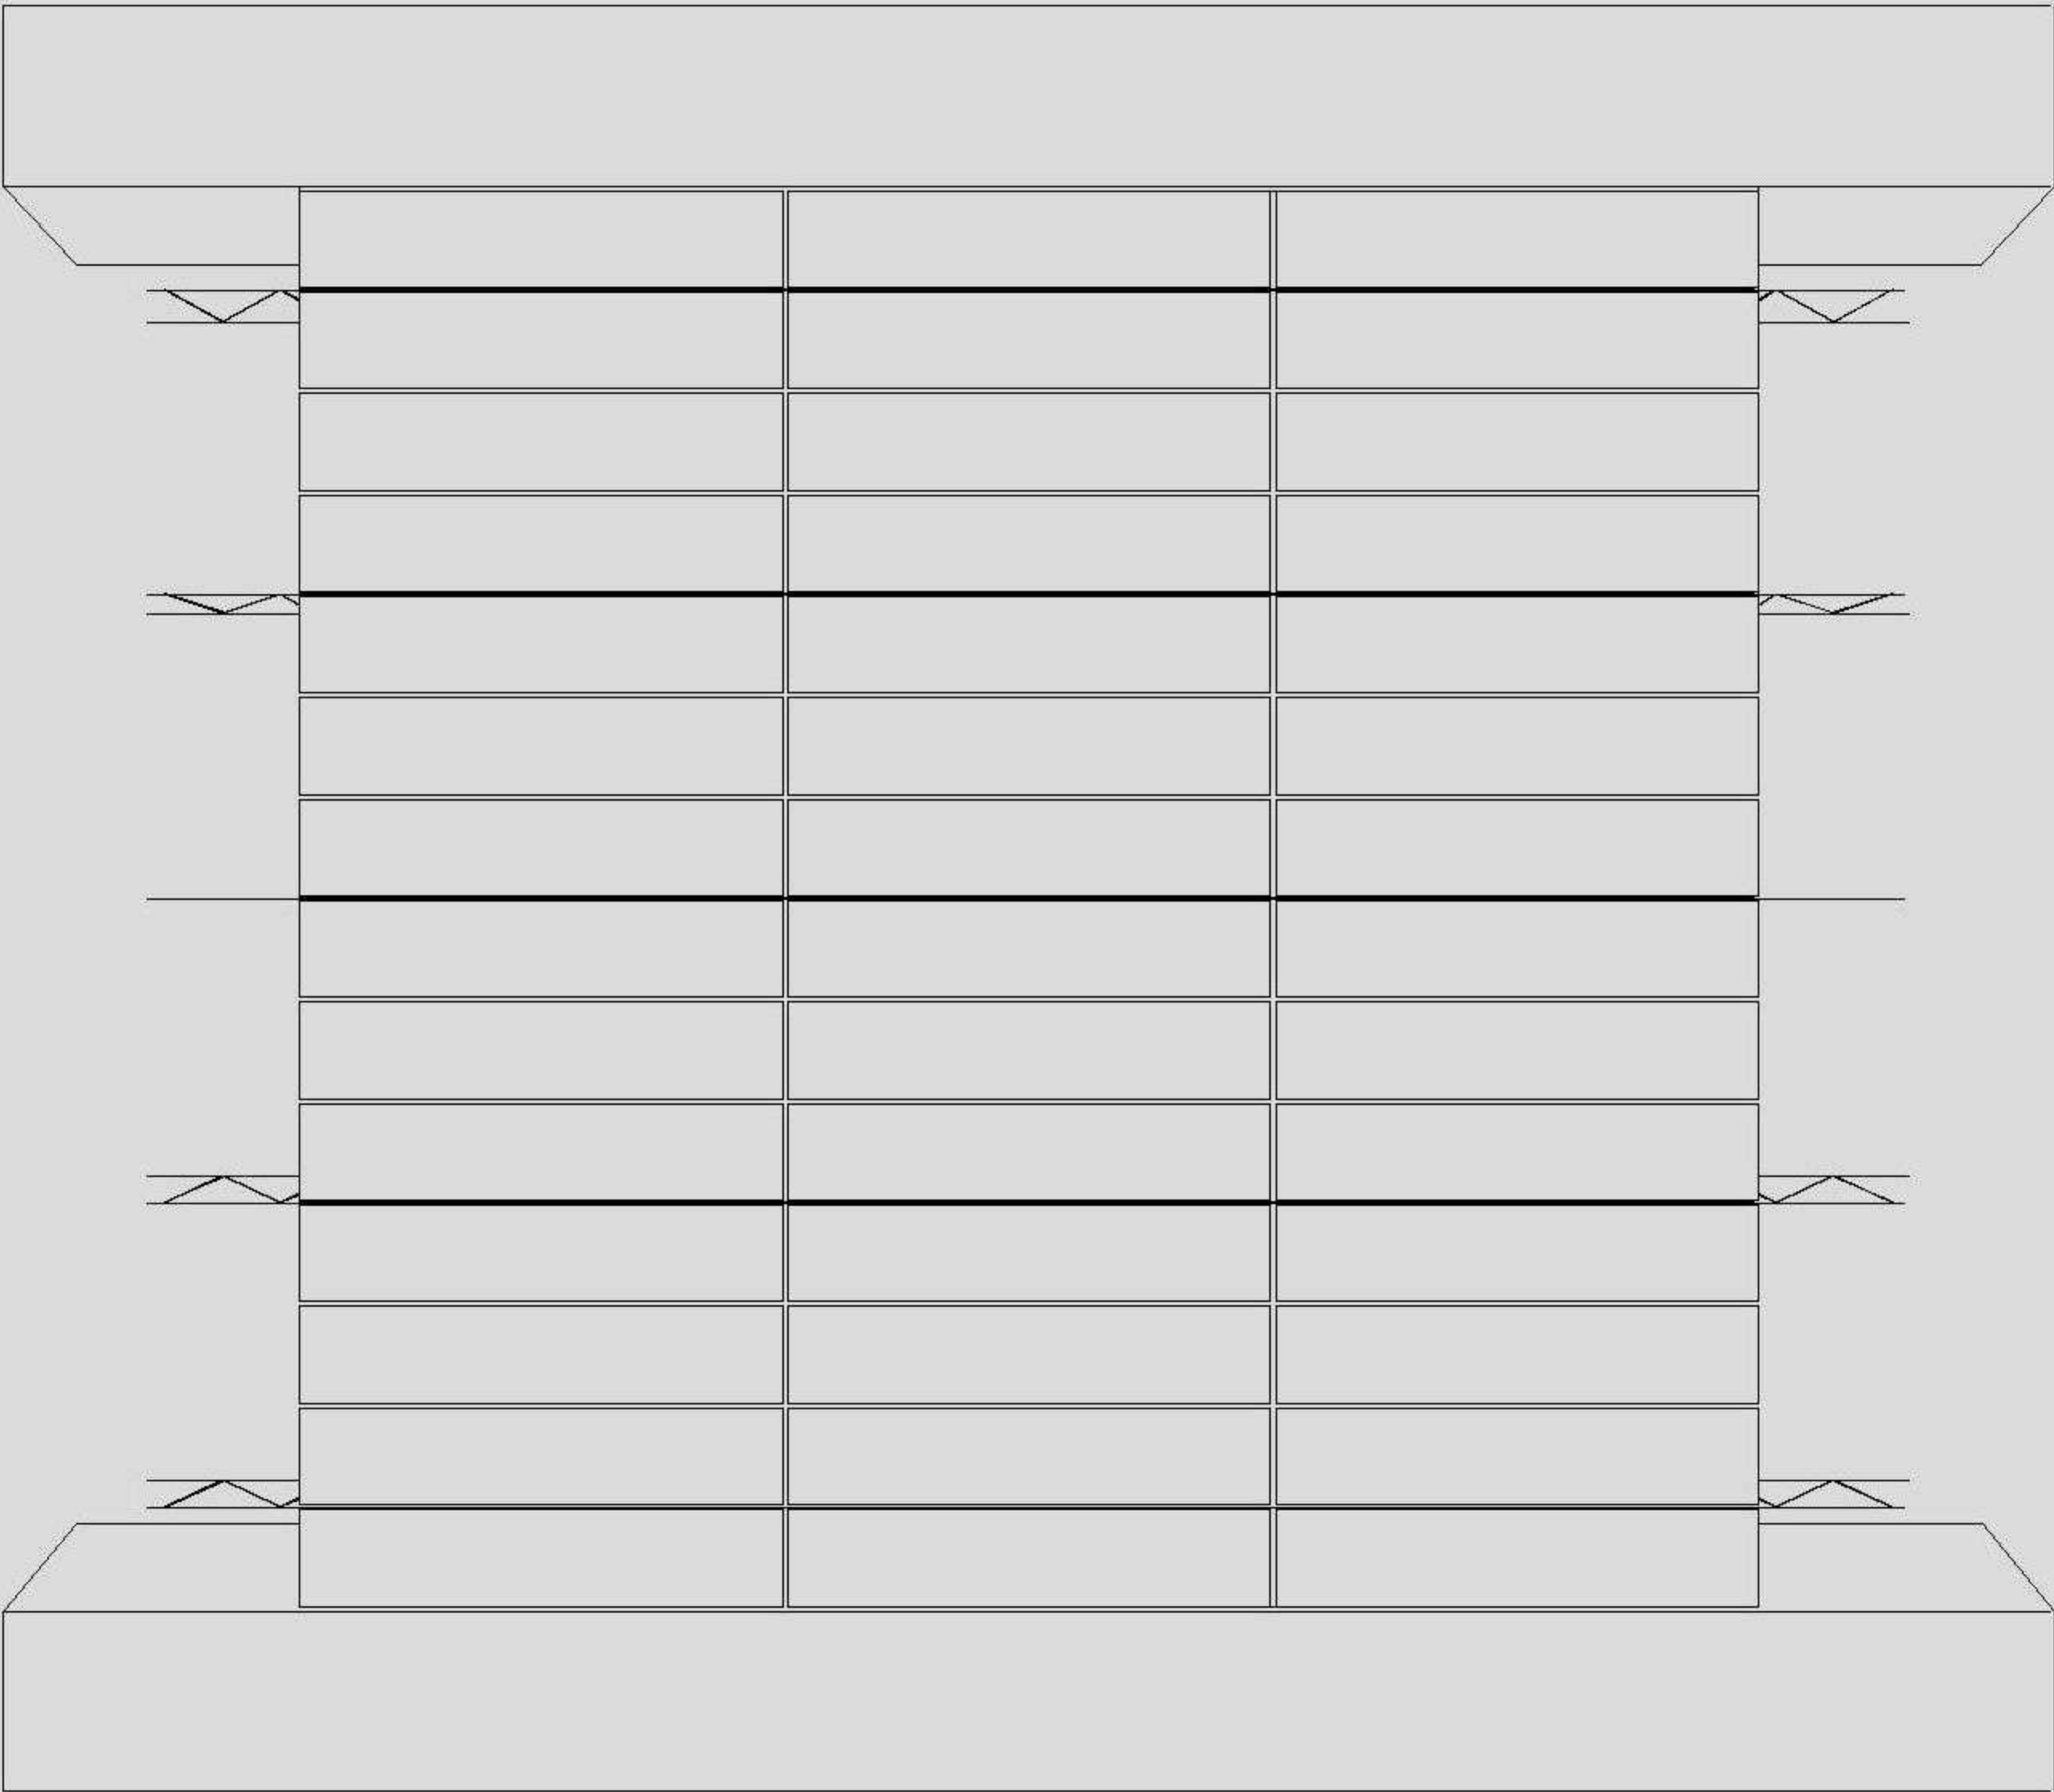


FETDETERRA

PROYECTOS Y PRODUCTOS

INNOVADORES DE TIERRA



Junta vertical de movimiento cada 15 m,
armadura interrumpida

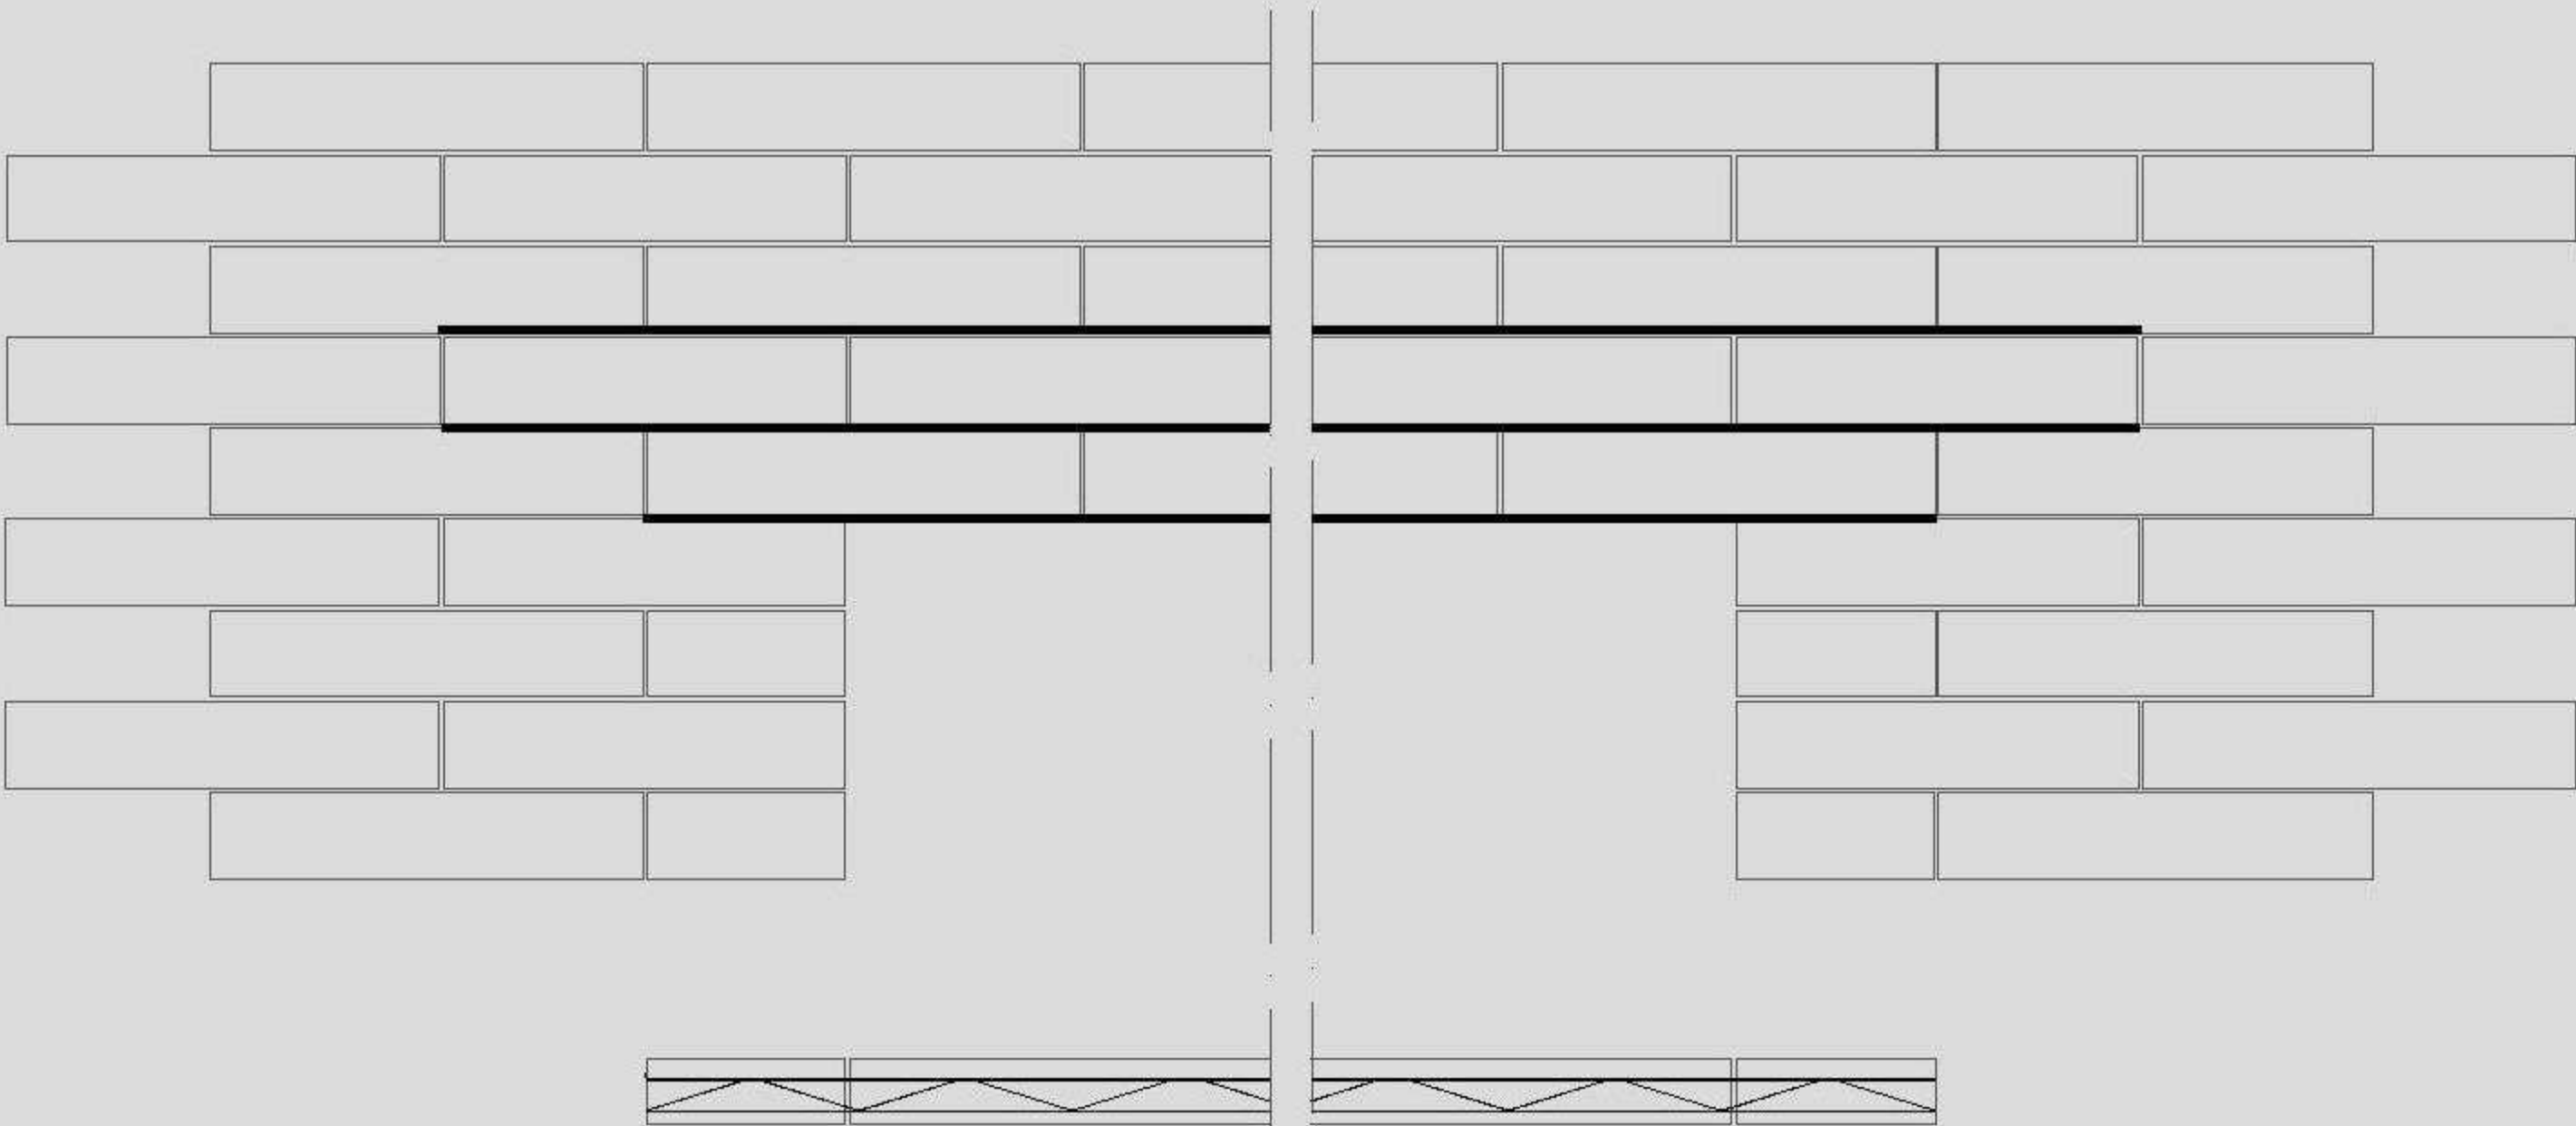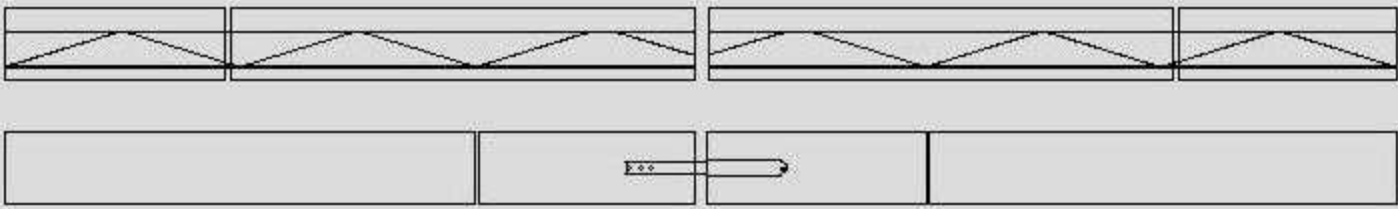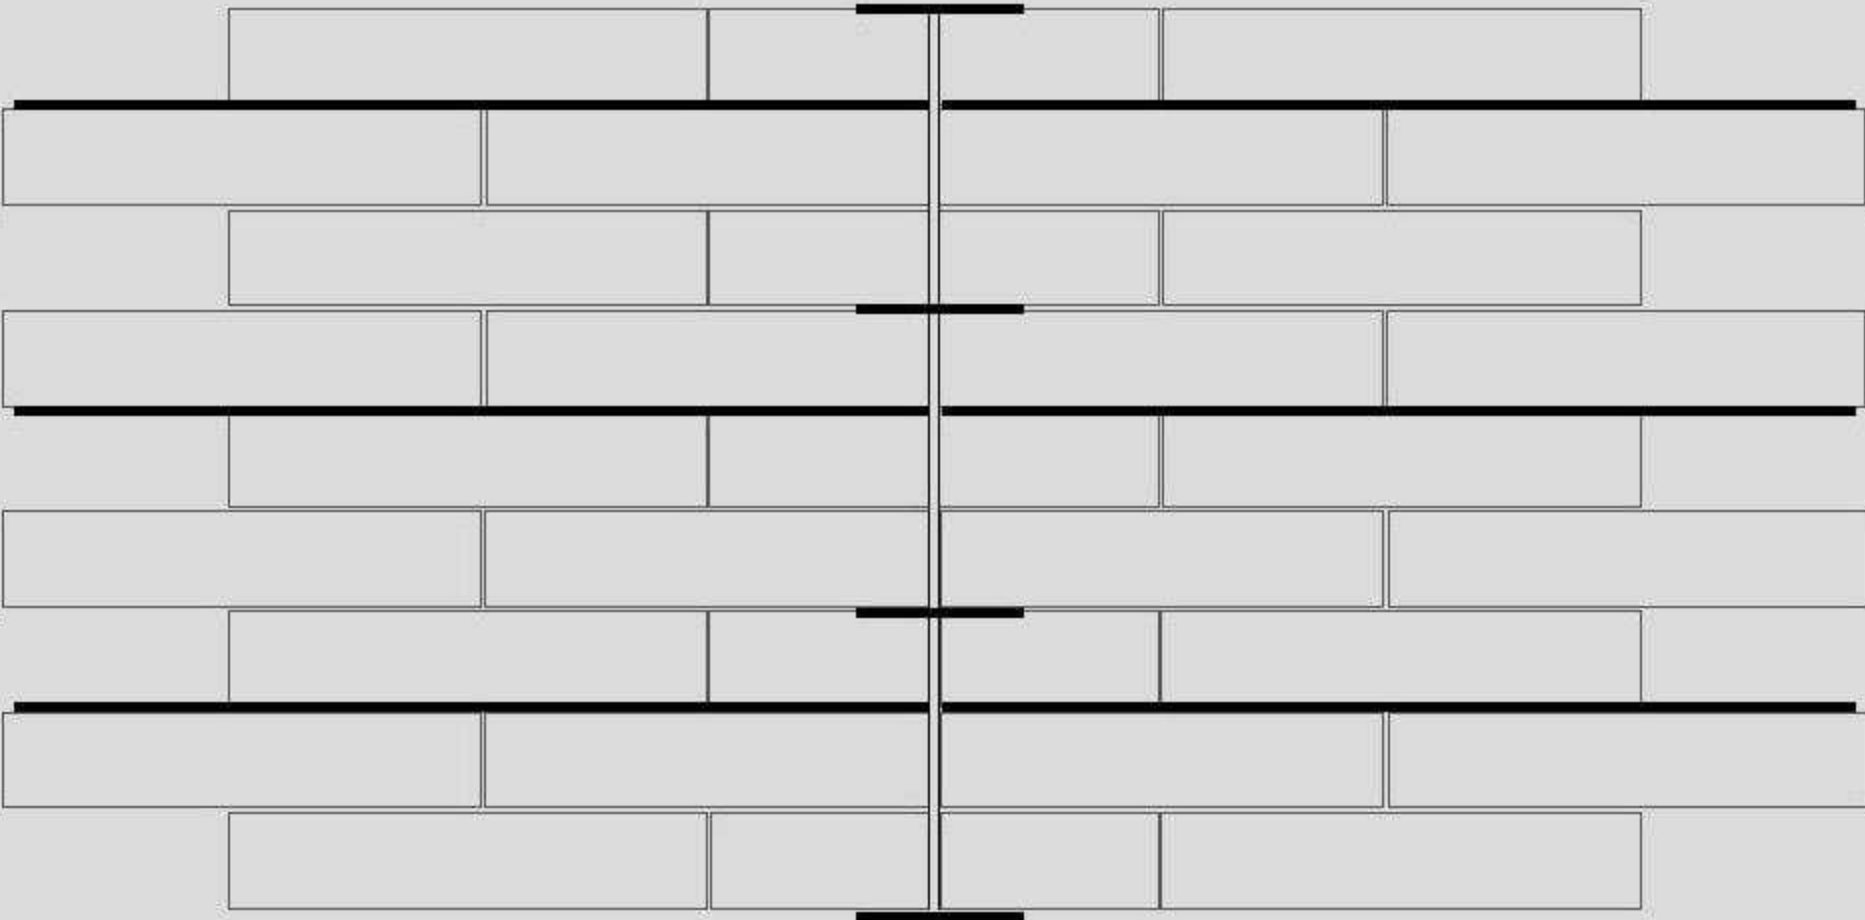

FETD E TERRA
PROYECTOS Y PRODUCTOS
INNOVADORES DE TIERRA


FETD E TERRA
PROYECTOS Y PRODUCTOS
INNOVADORES DE TIERRA

FETD E TERRA
PROYECTOS Y PRODUCTOS
INNOVADORES DE TIERRA

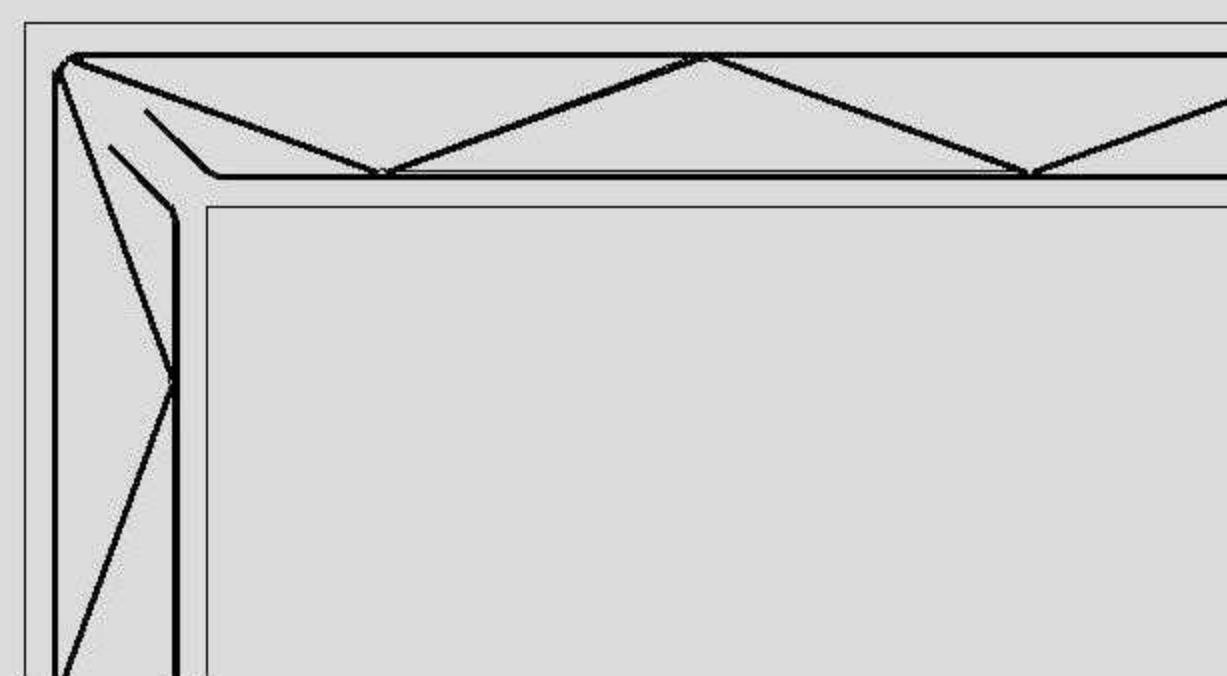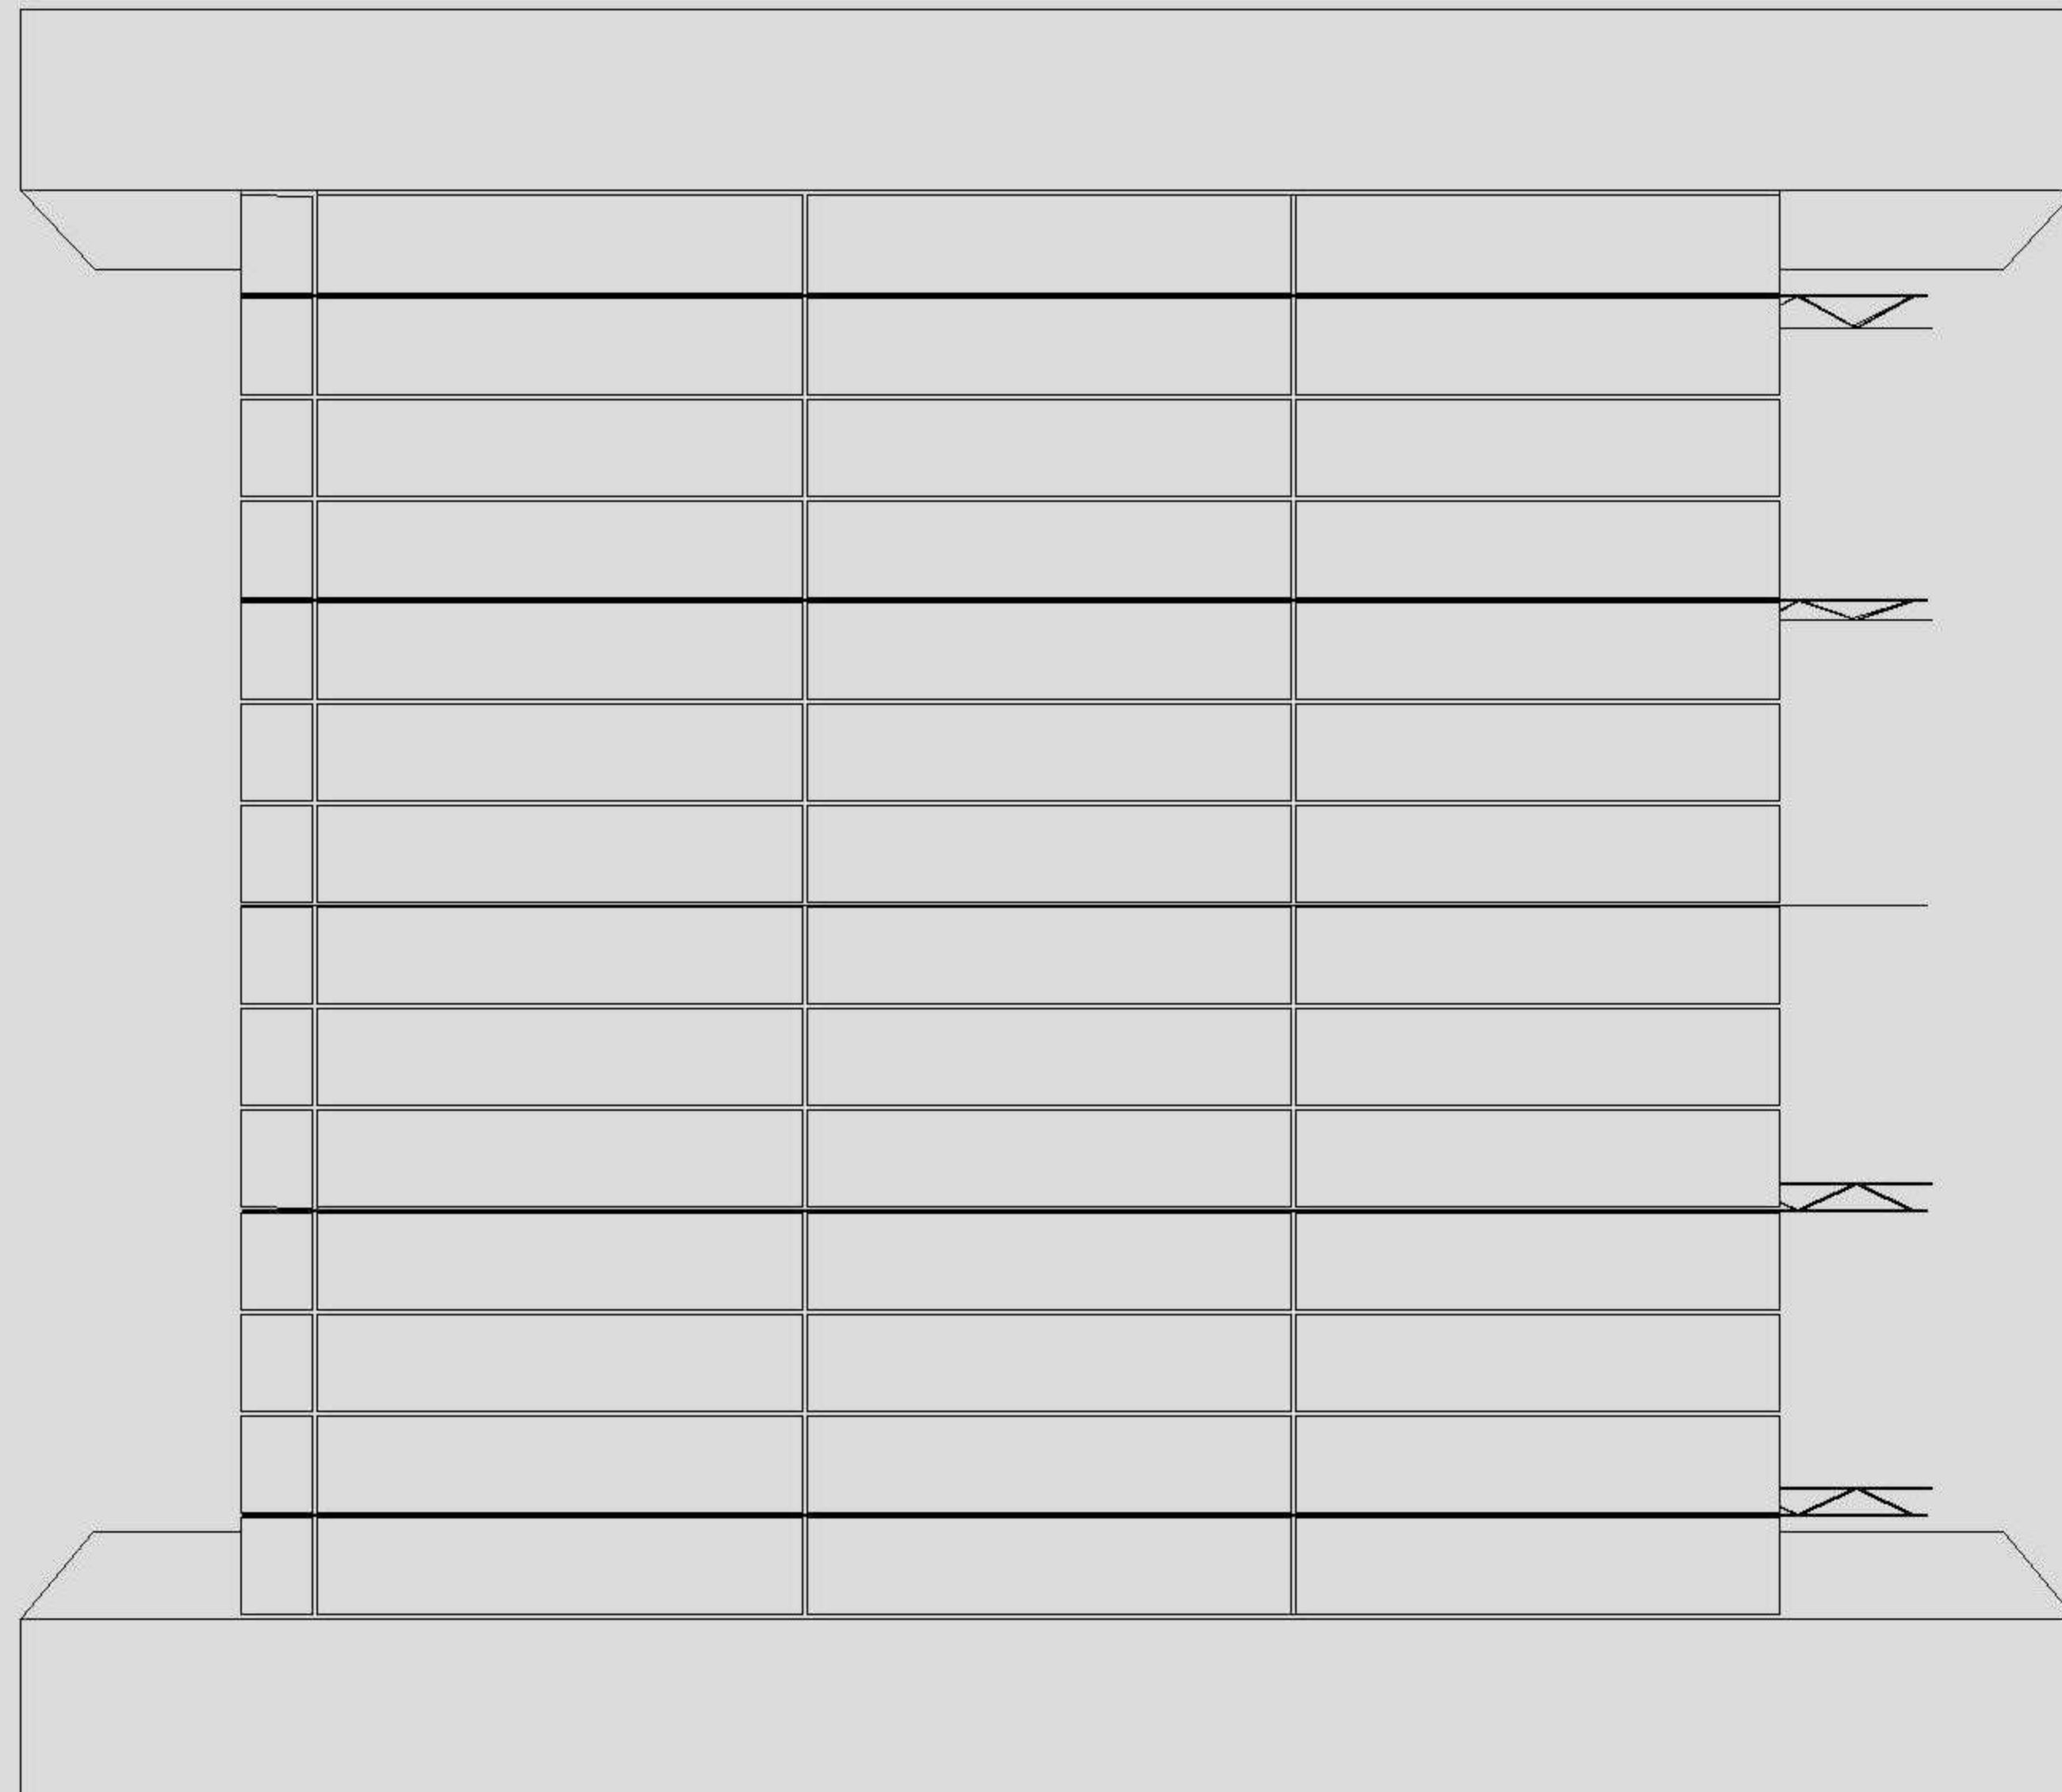

FETDETERRA


PROYECTOS Y PRODUCTOS
INNOVADORES DE TIERRA

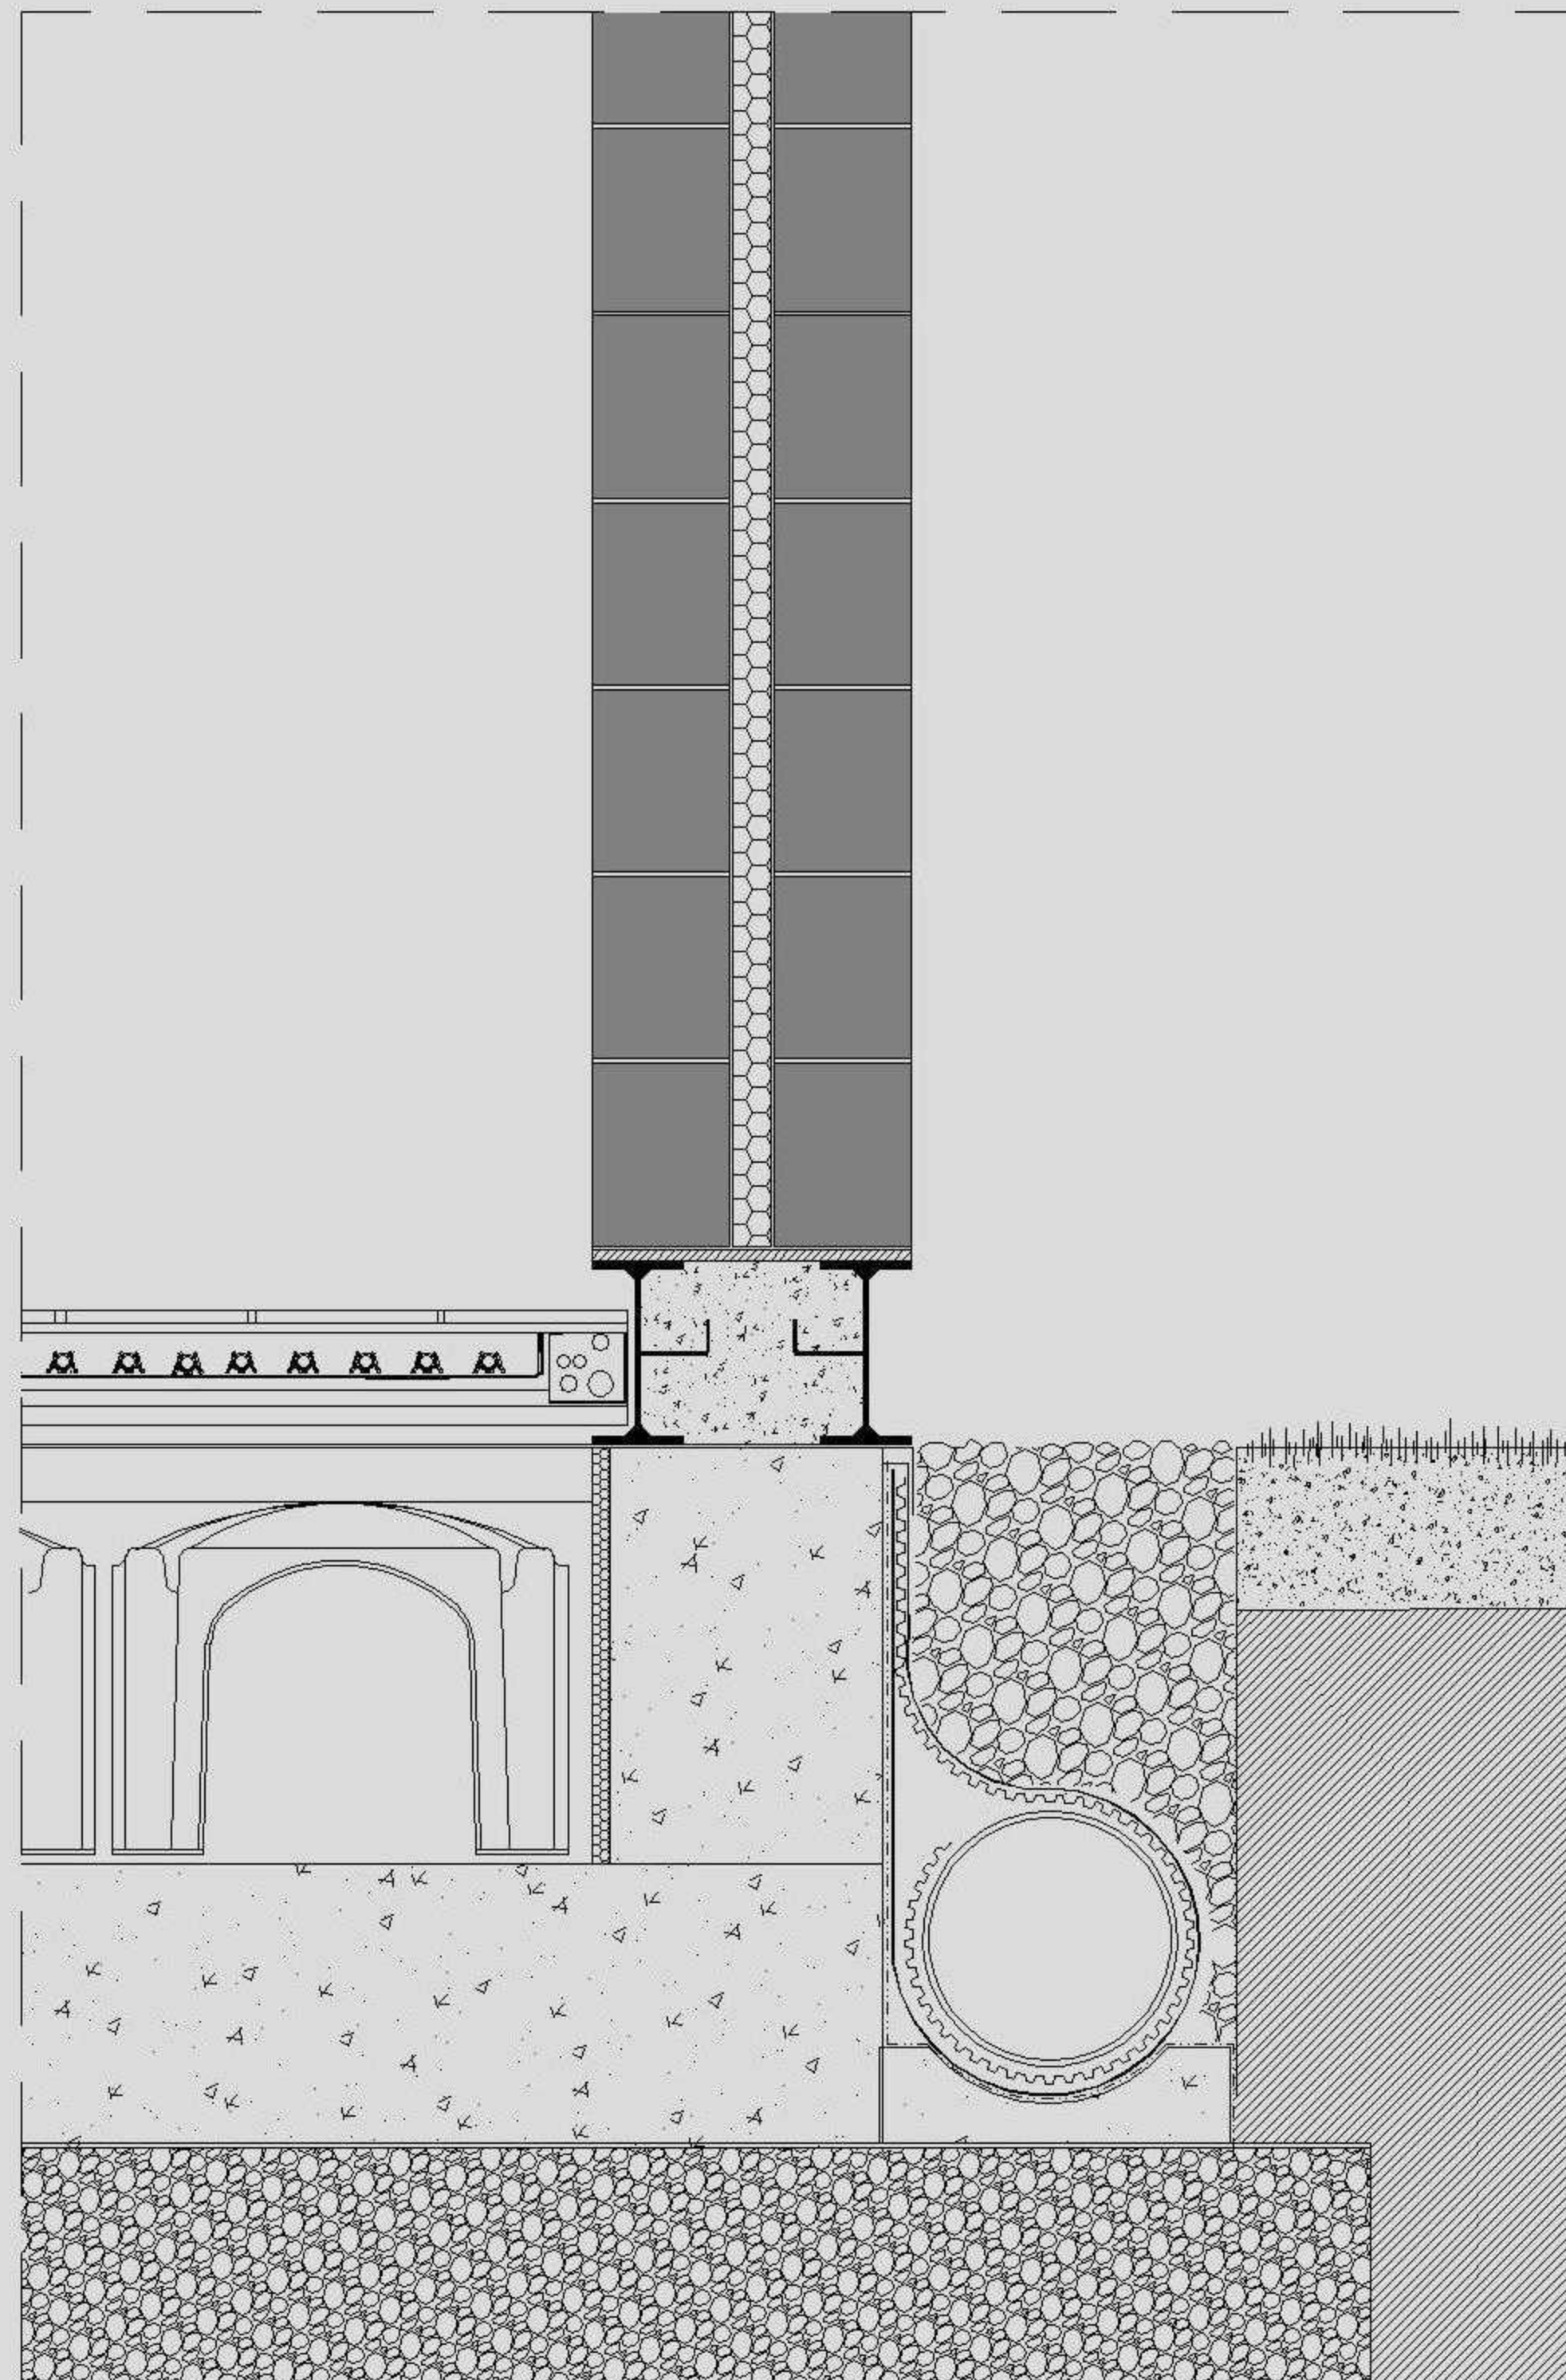

FETDETERRA


PROYECTOS Y PRODUCTOS

INNOVADORES DE TIERRA

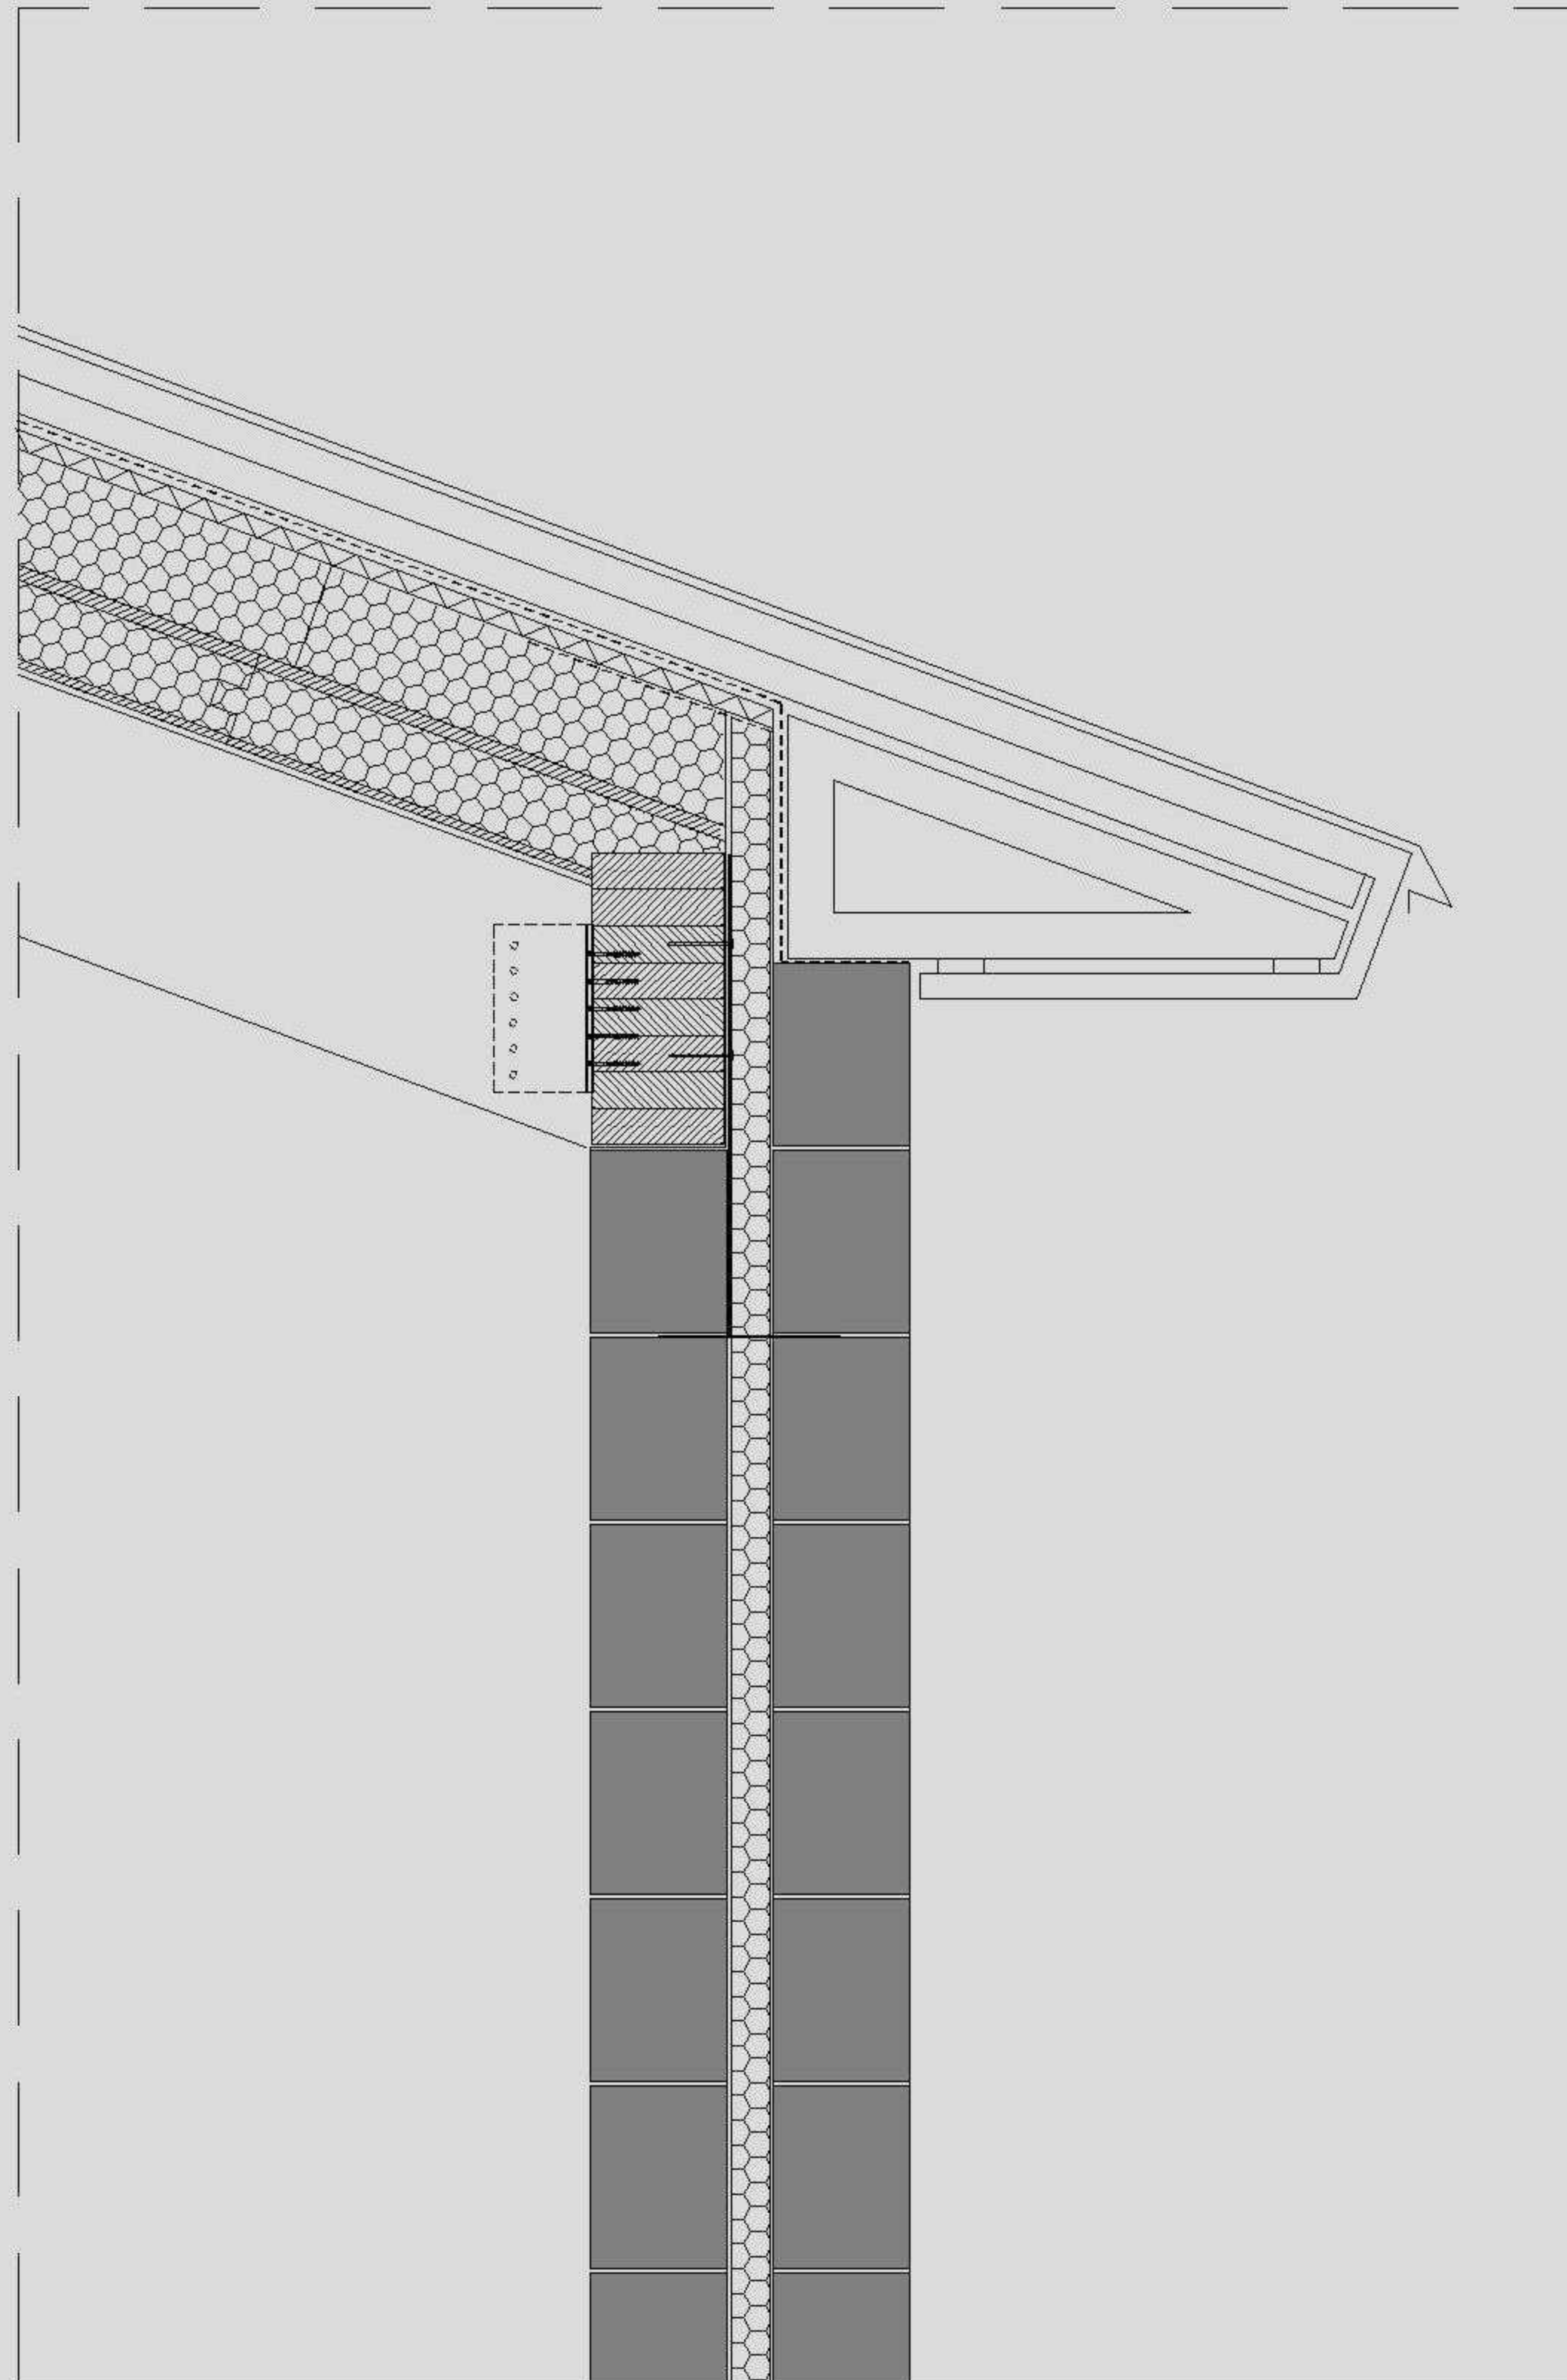


FETDETERRA

PROYECTOS Y PRODUCTOS
INNOVADORES DE TIERRA

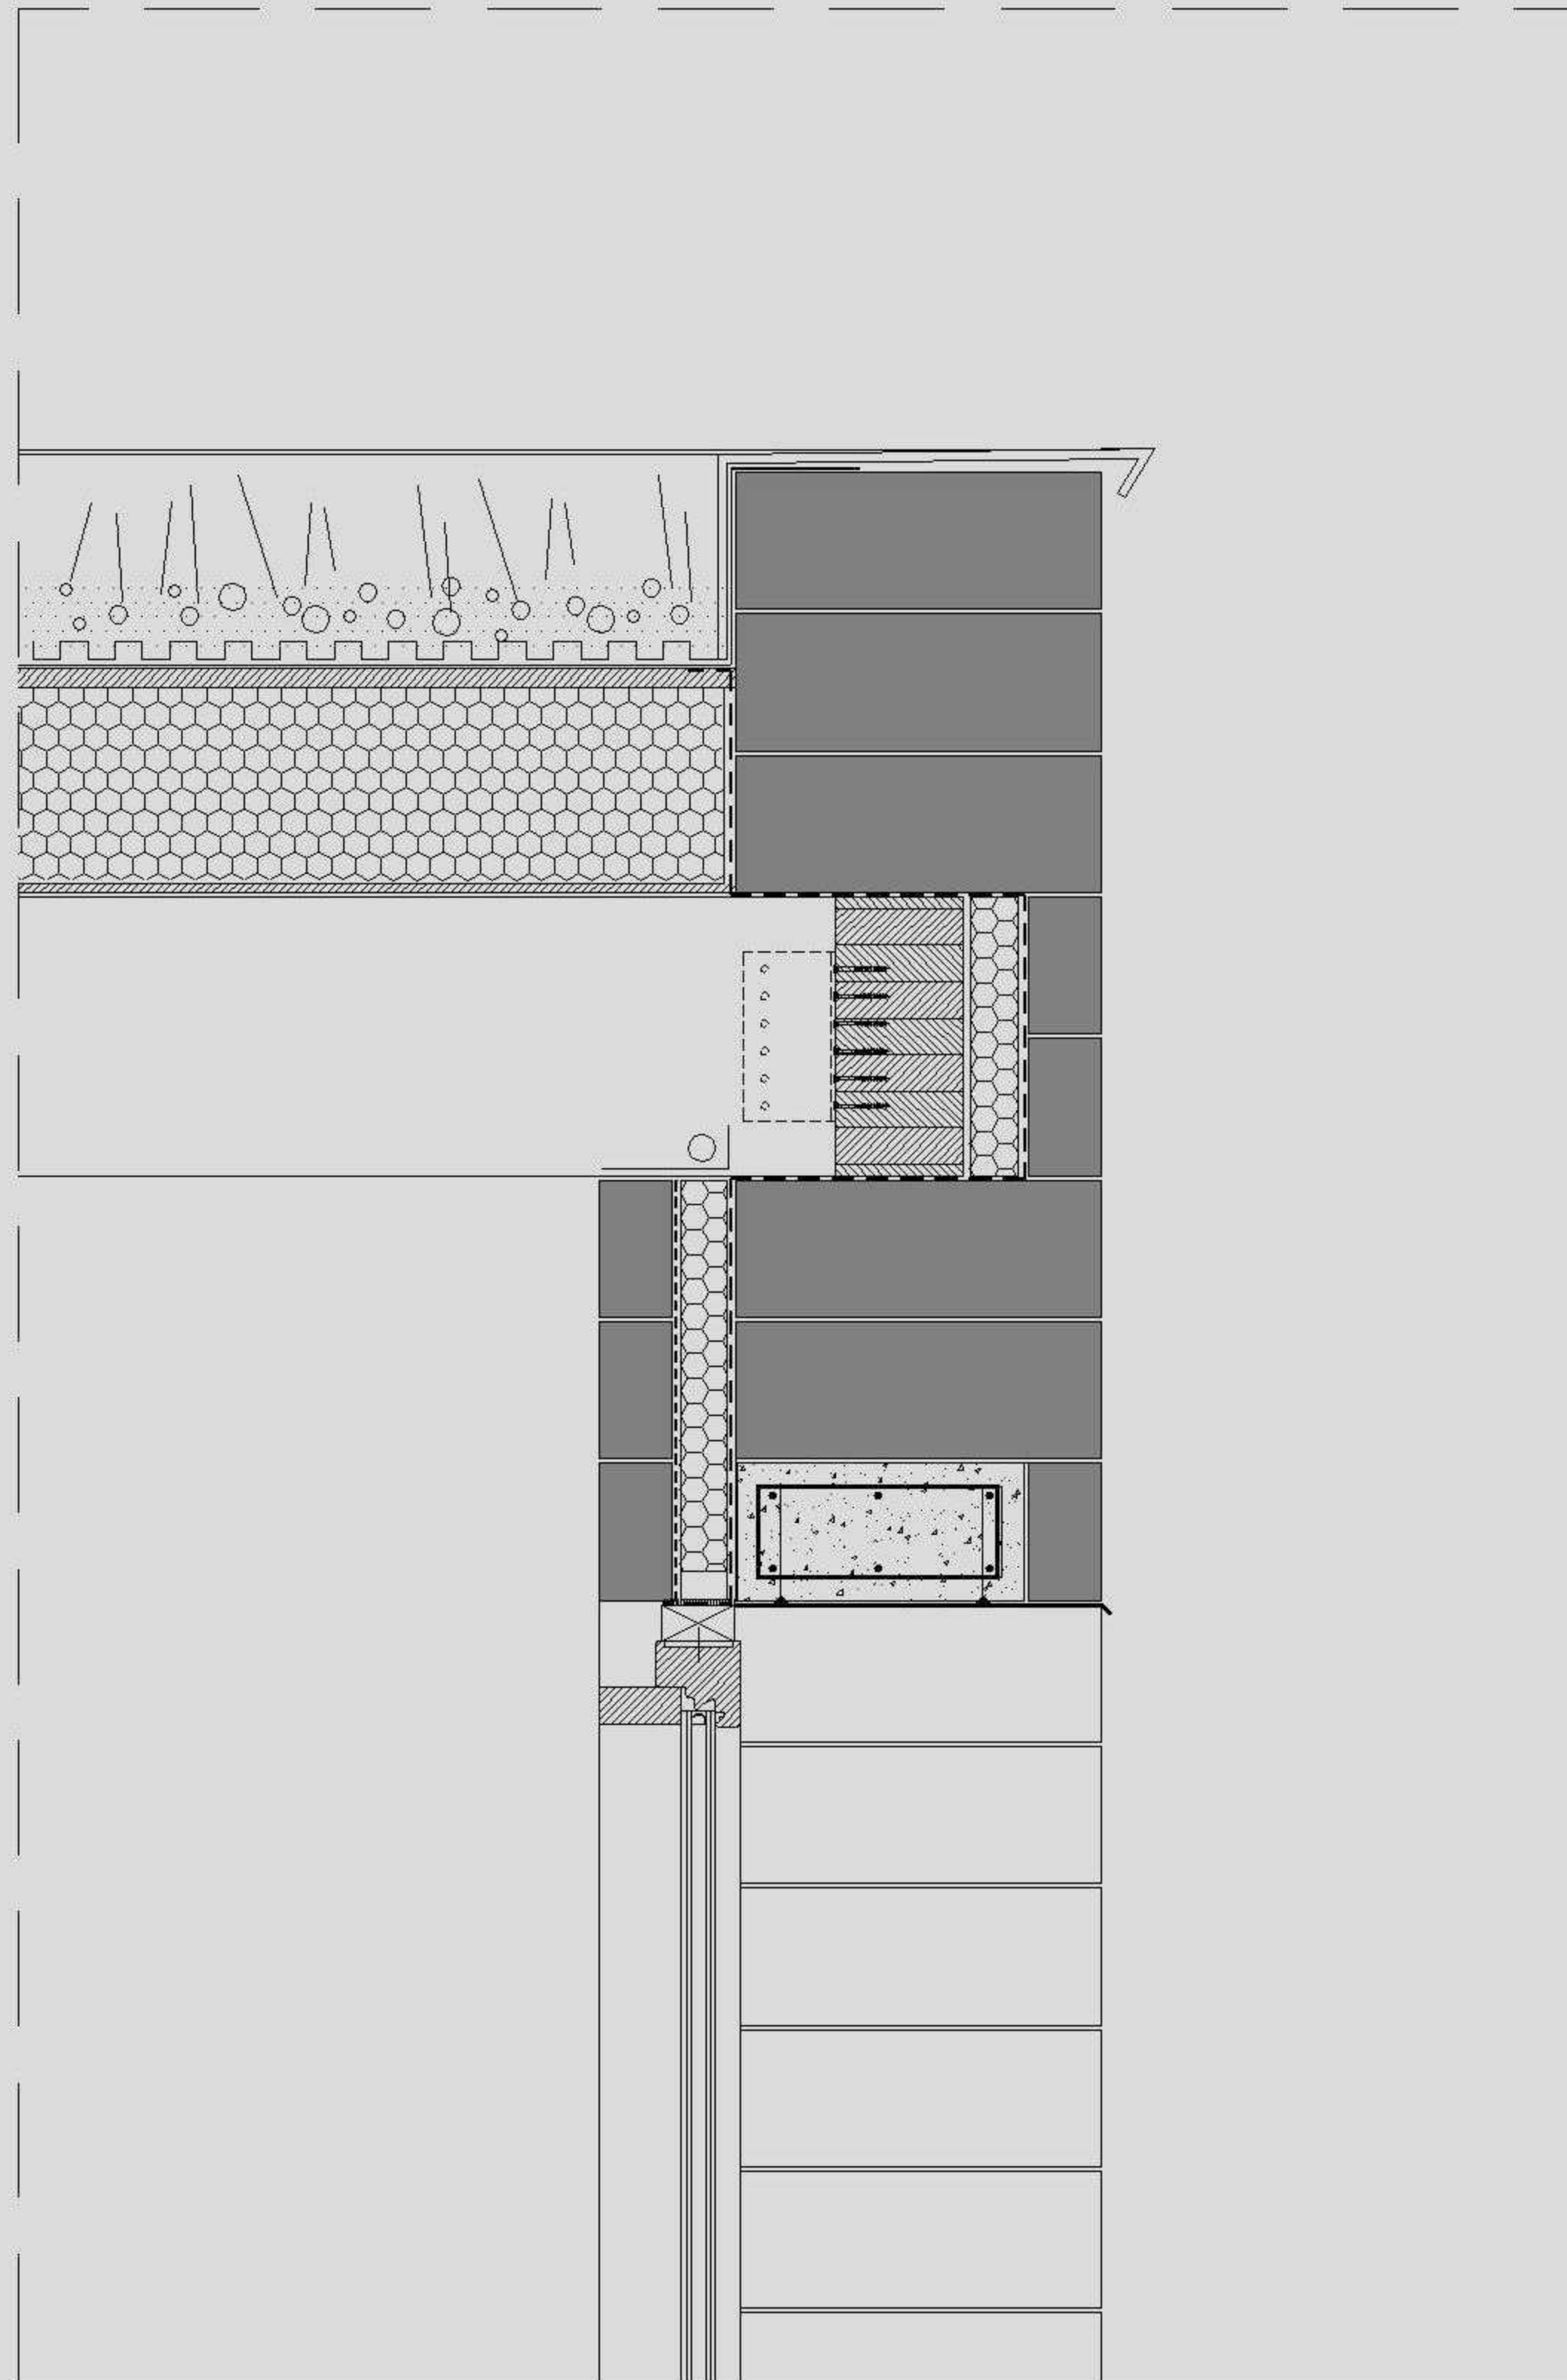

FETDETERRA


PROYECTOS Y PRODUCTOS
INNOVADORES DE TIERRA

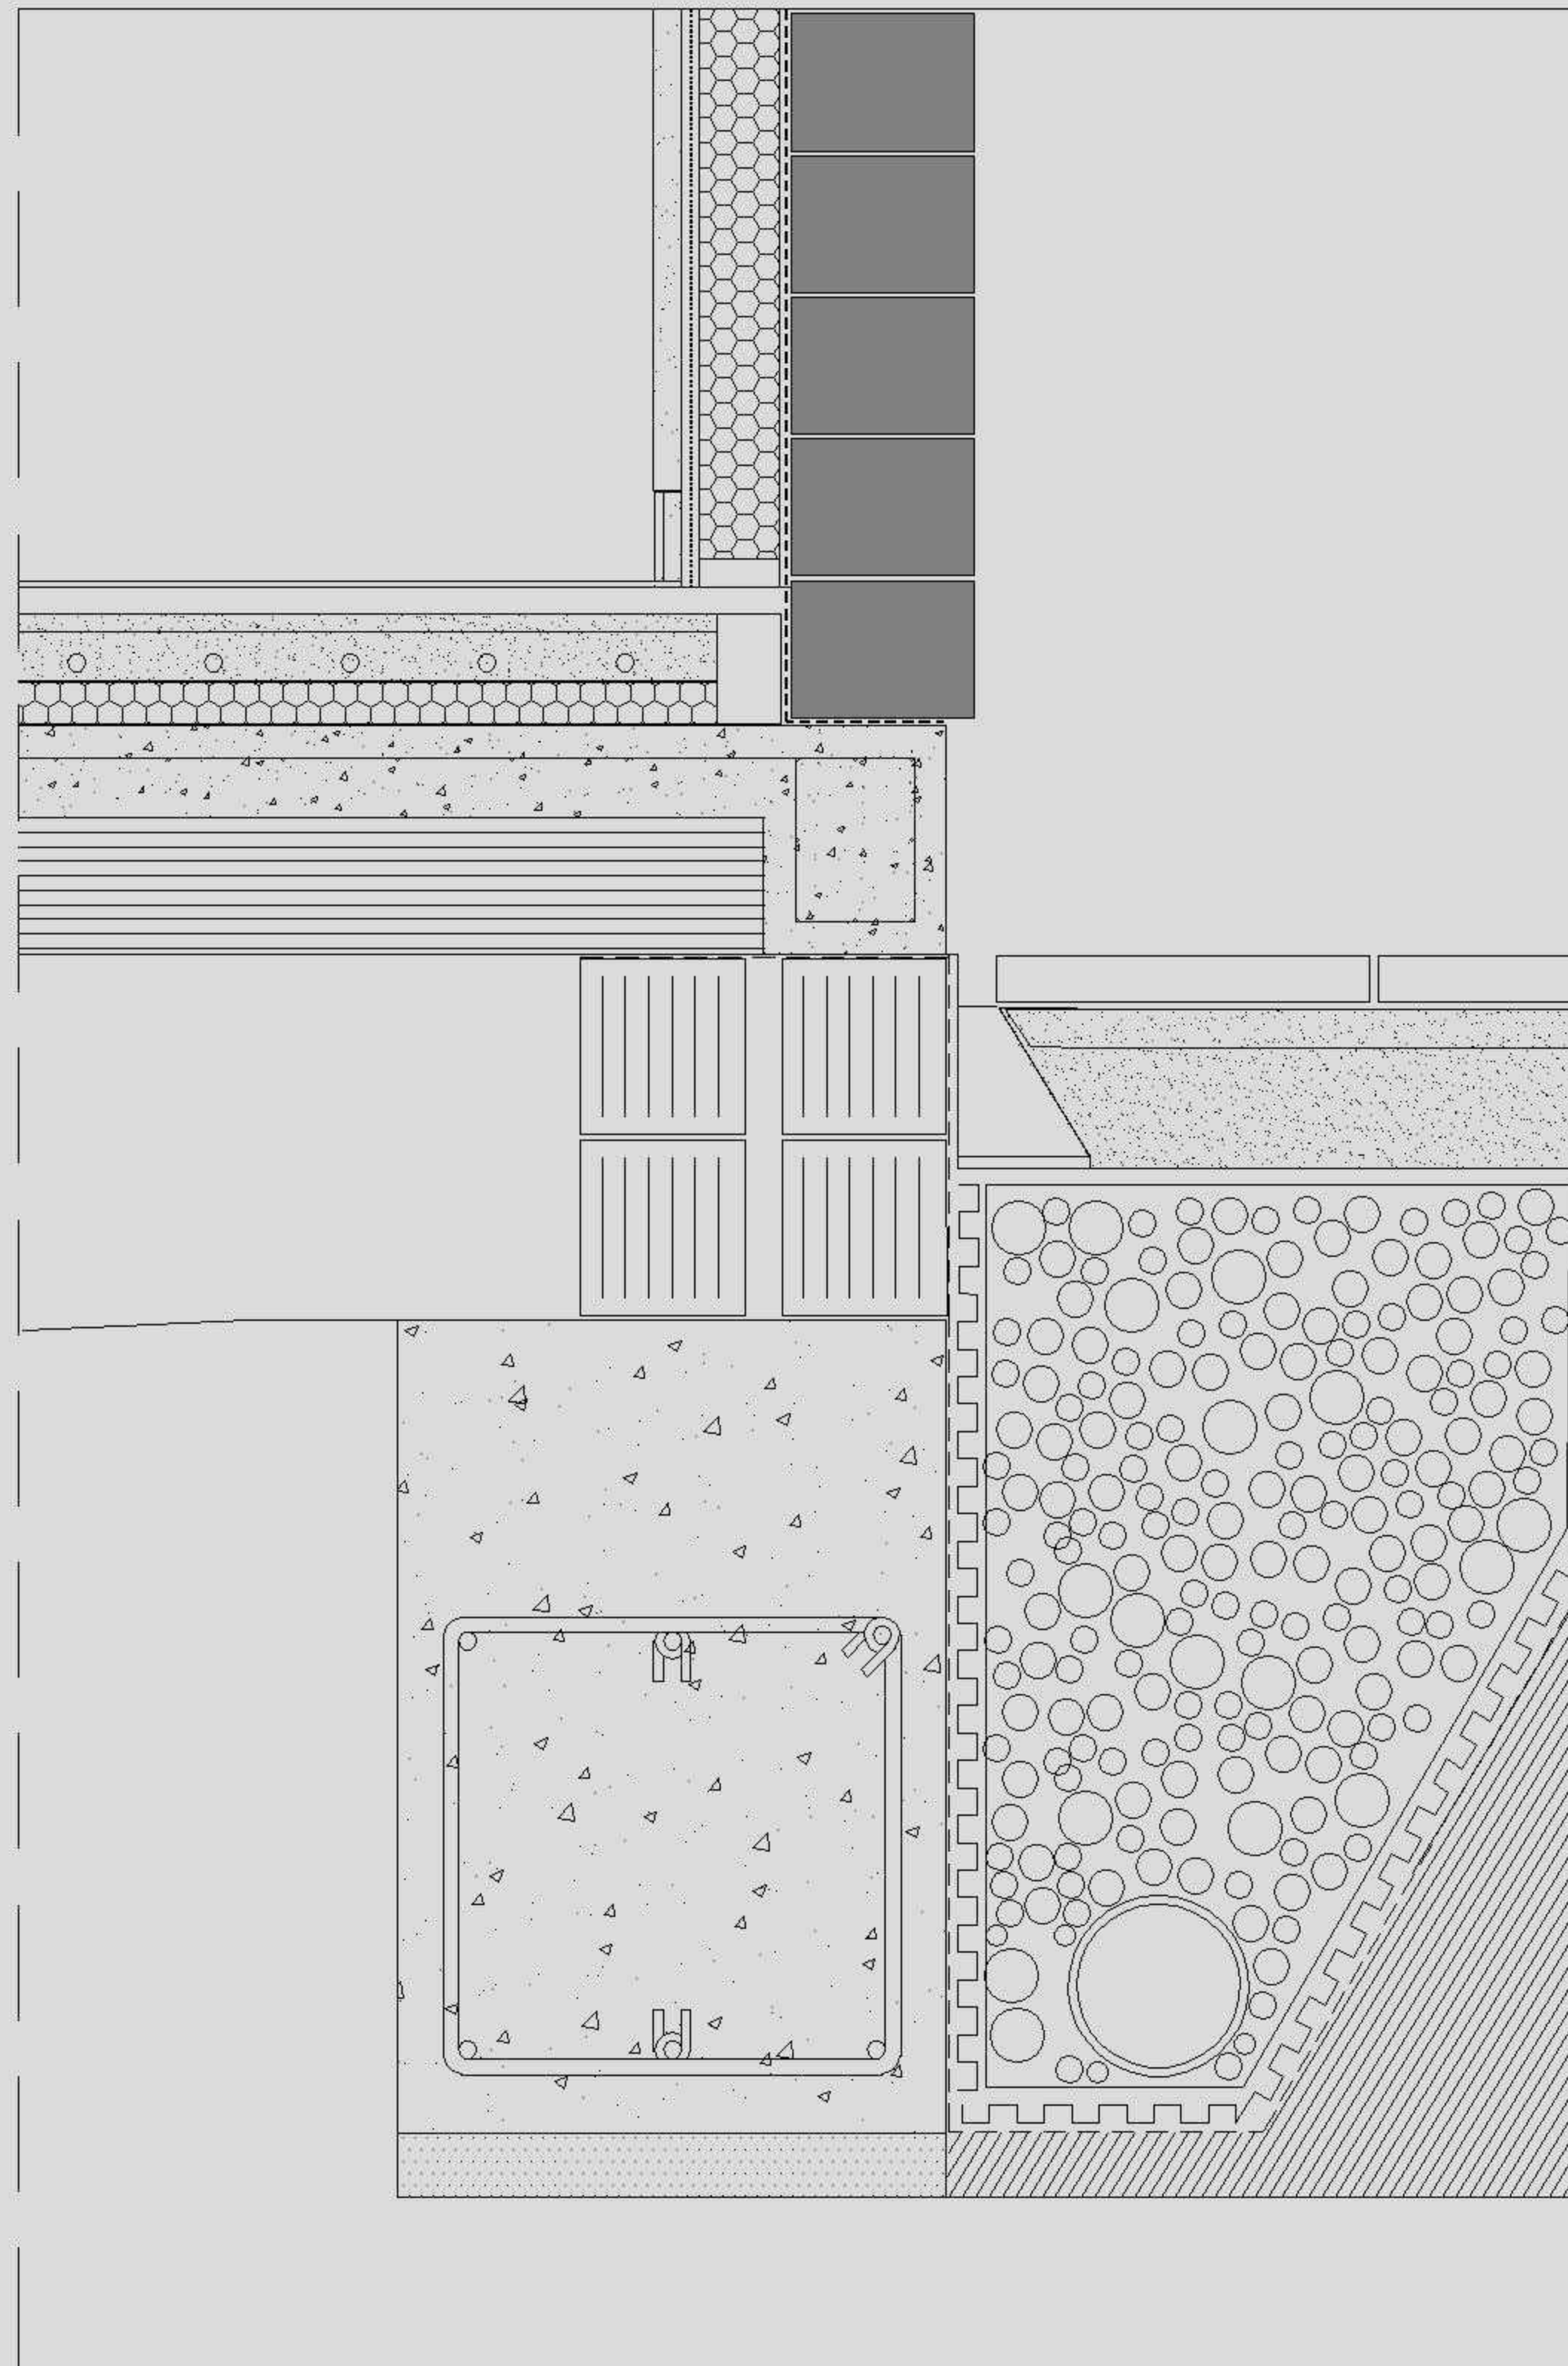

FETDETERRA

PROYECTOS Y PRODUCTOS


INNOVADORES DE TIERRA

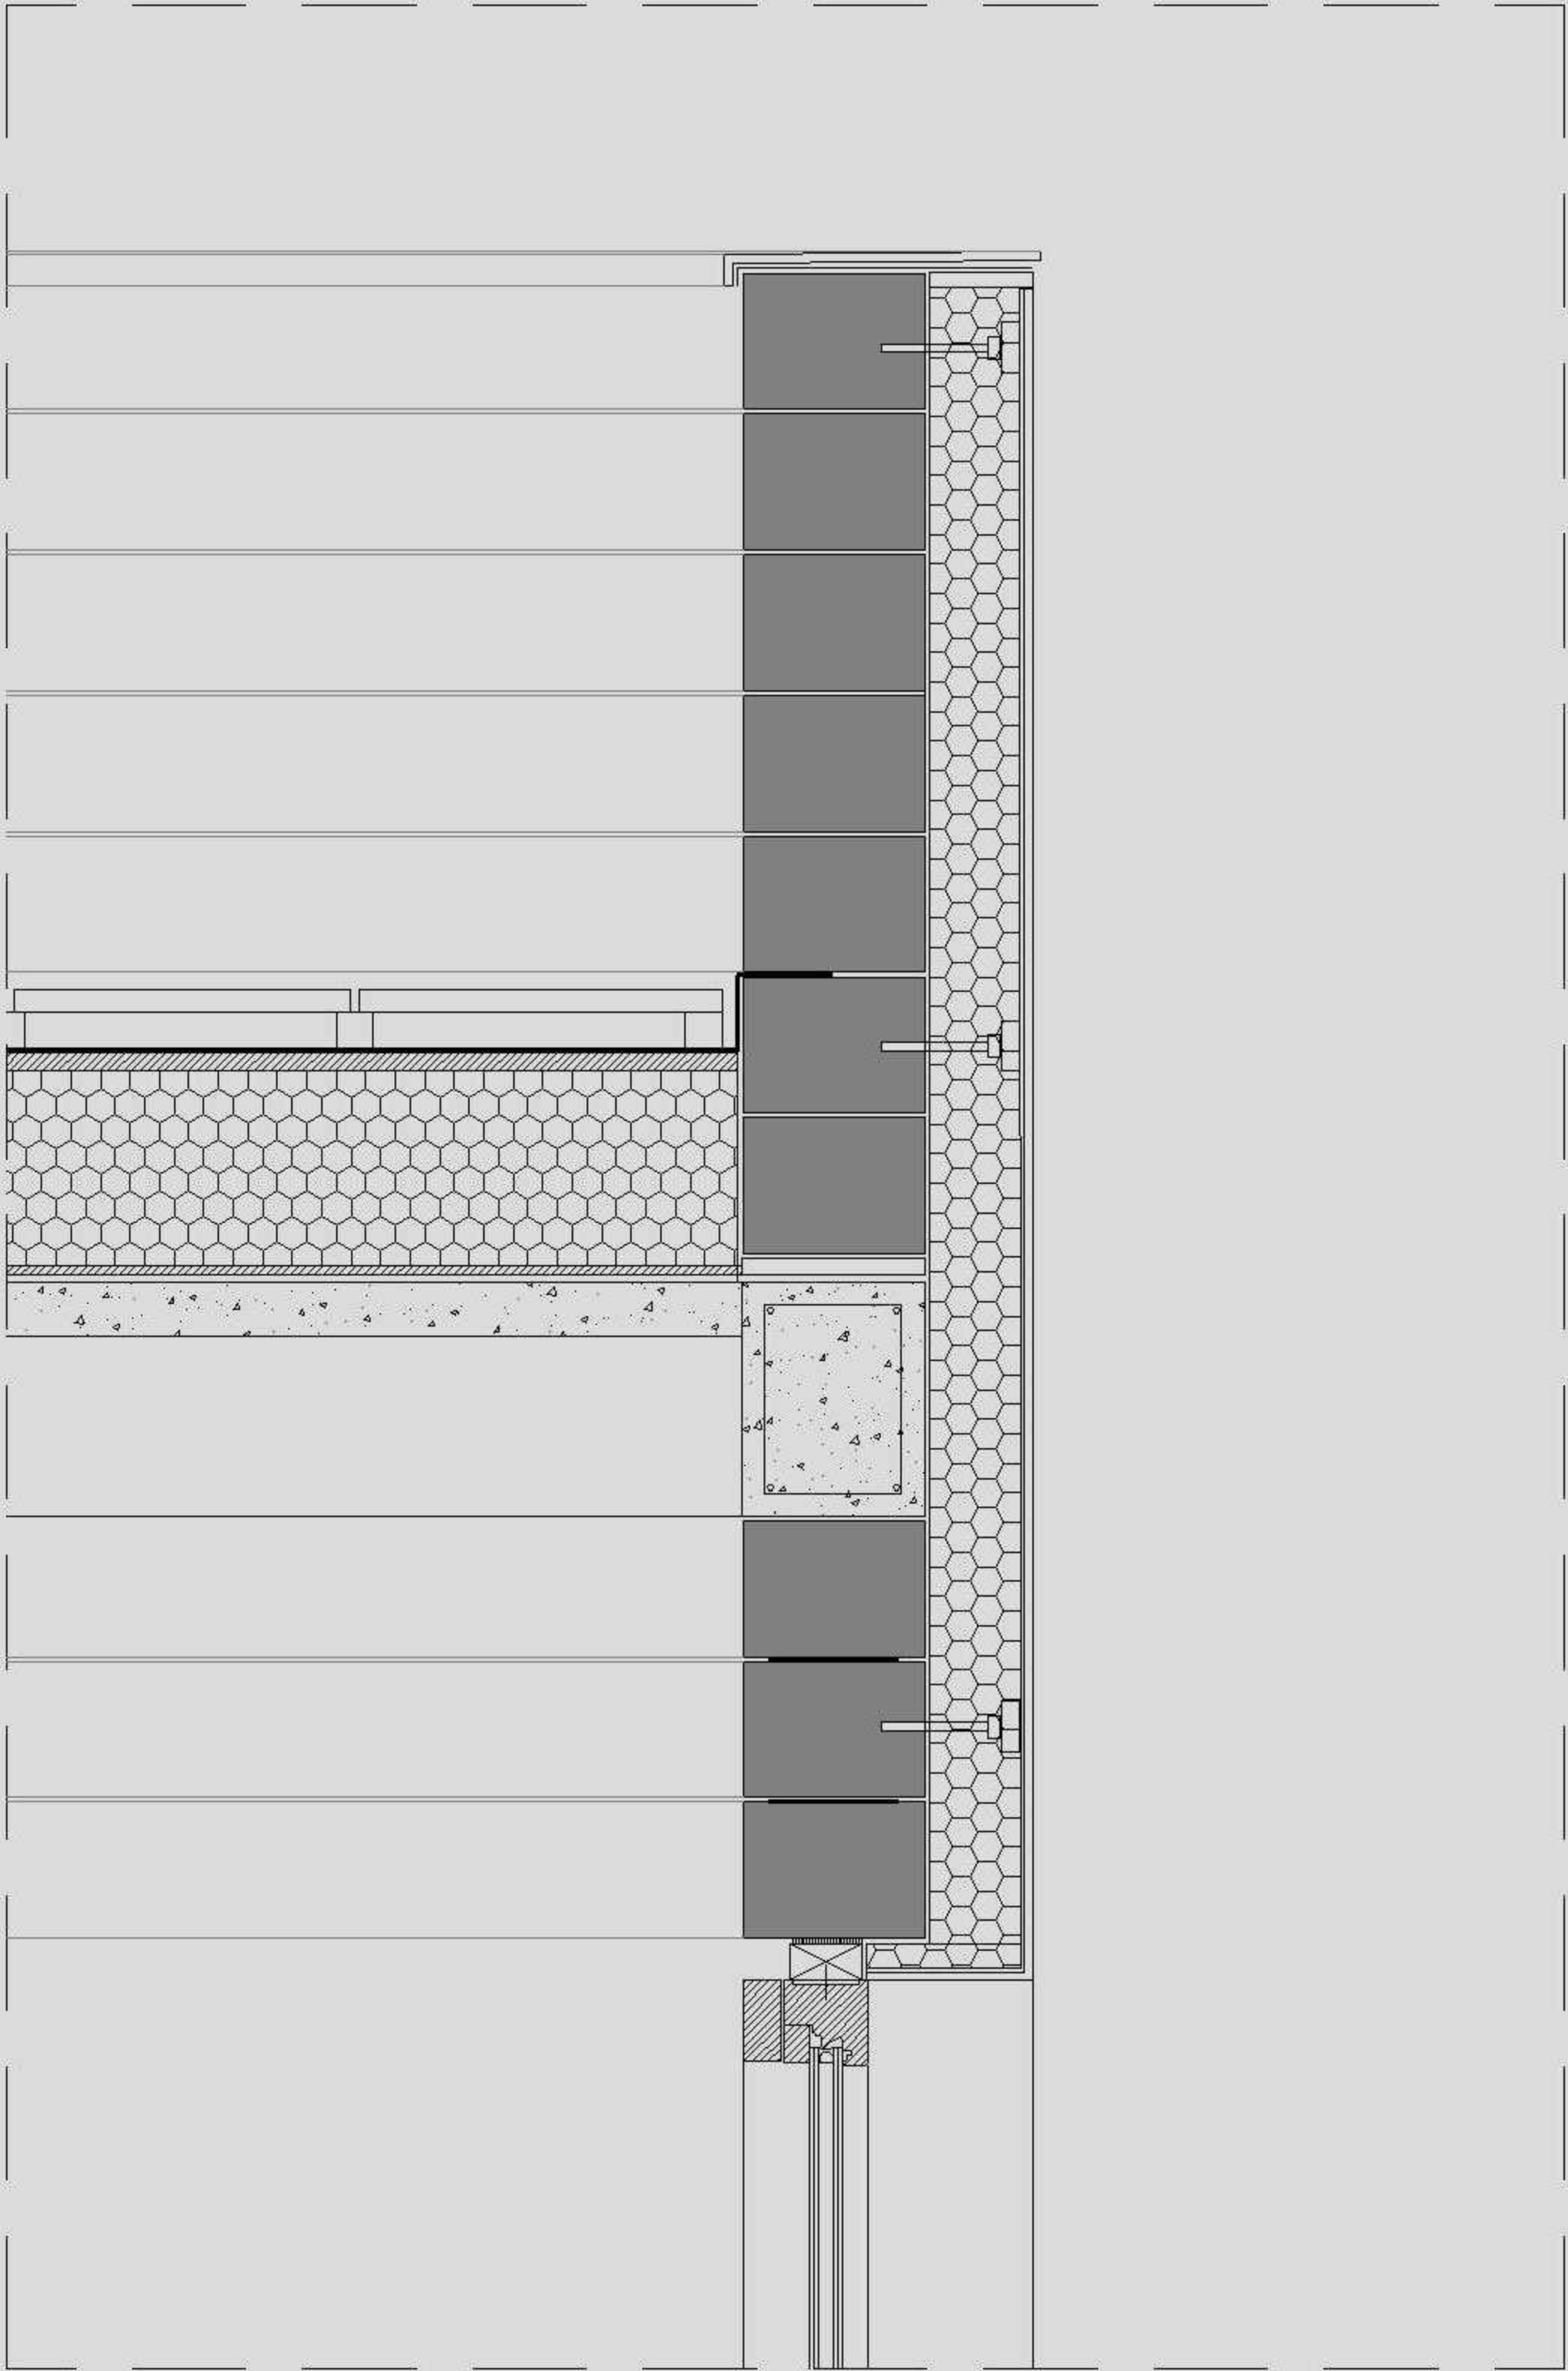

FETDETERRA




PROYECTOS Y PRODUCTOS

INNOVADORES DE TIERRA

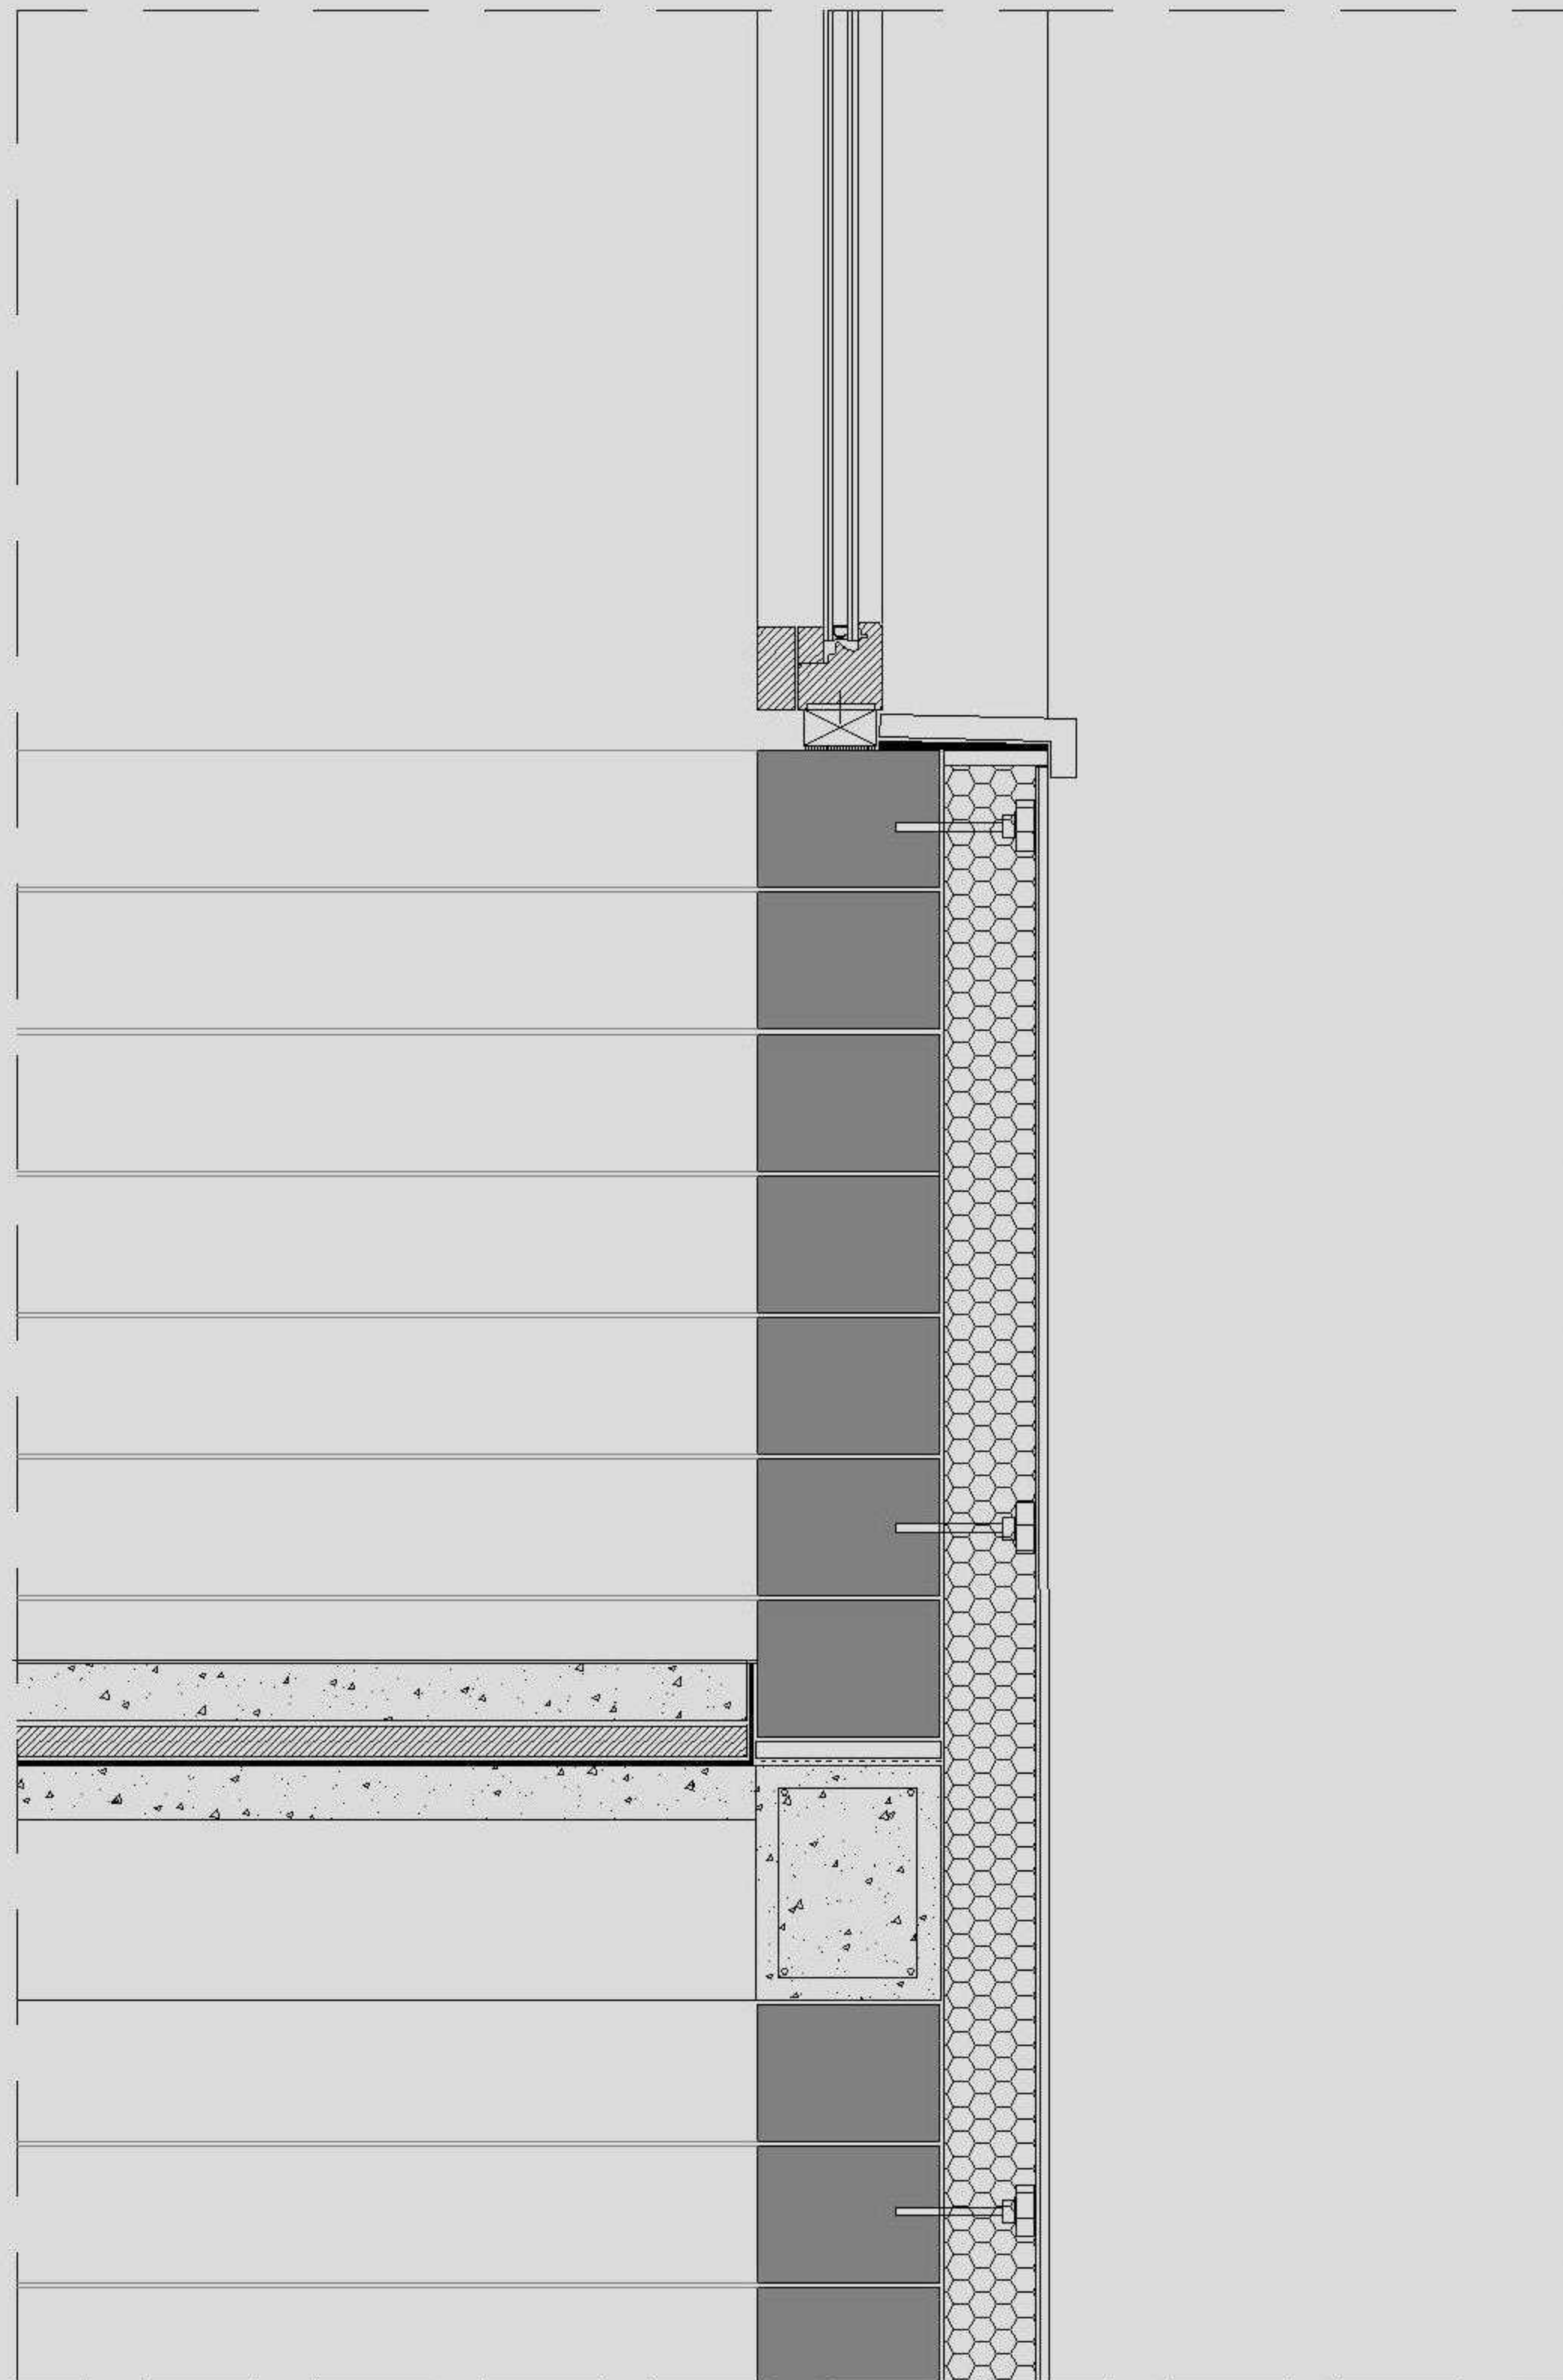


FETDETERRA

PROYECTOS Y PRODUCTOS
INNOVADORES DE TIERRA

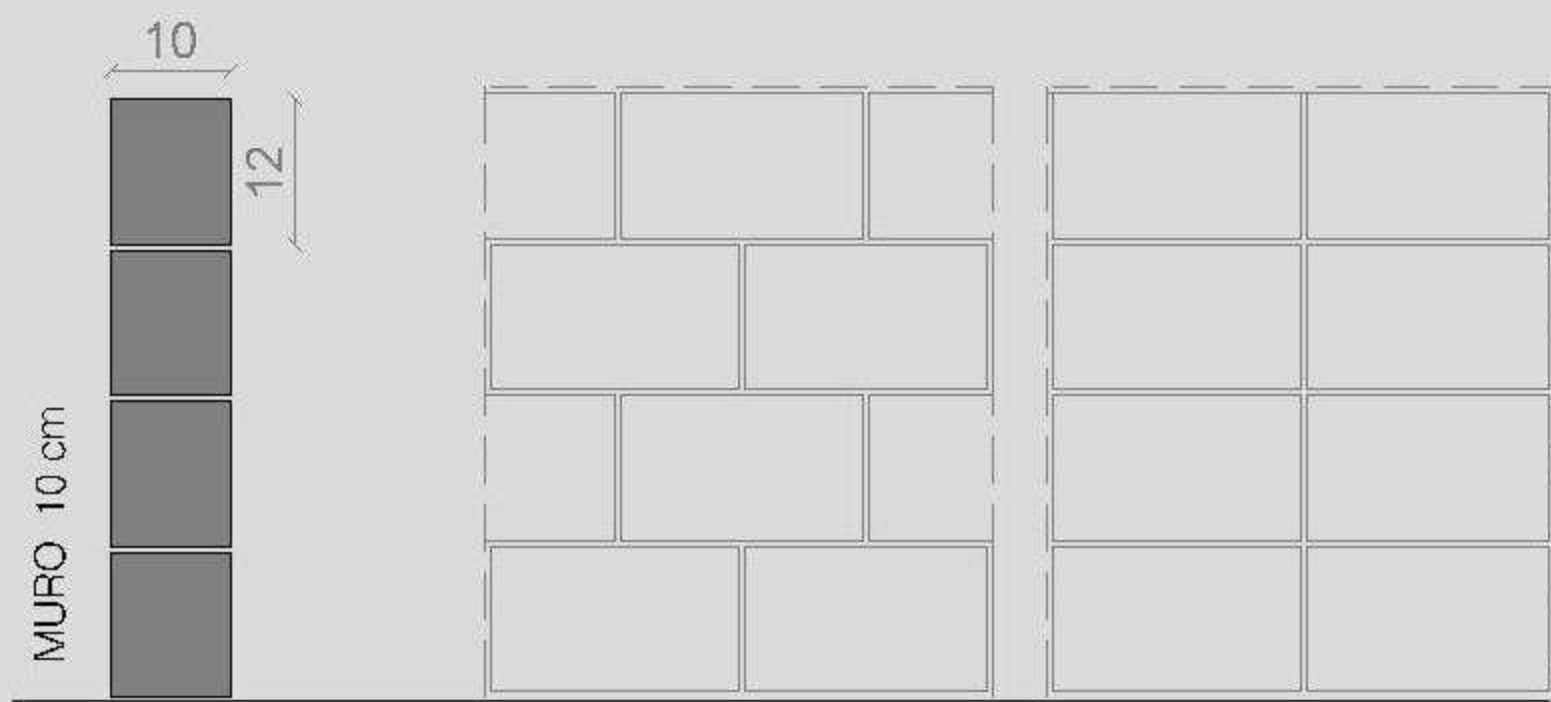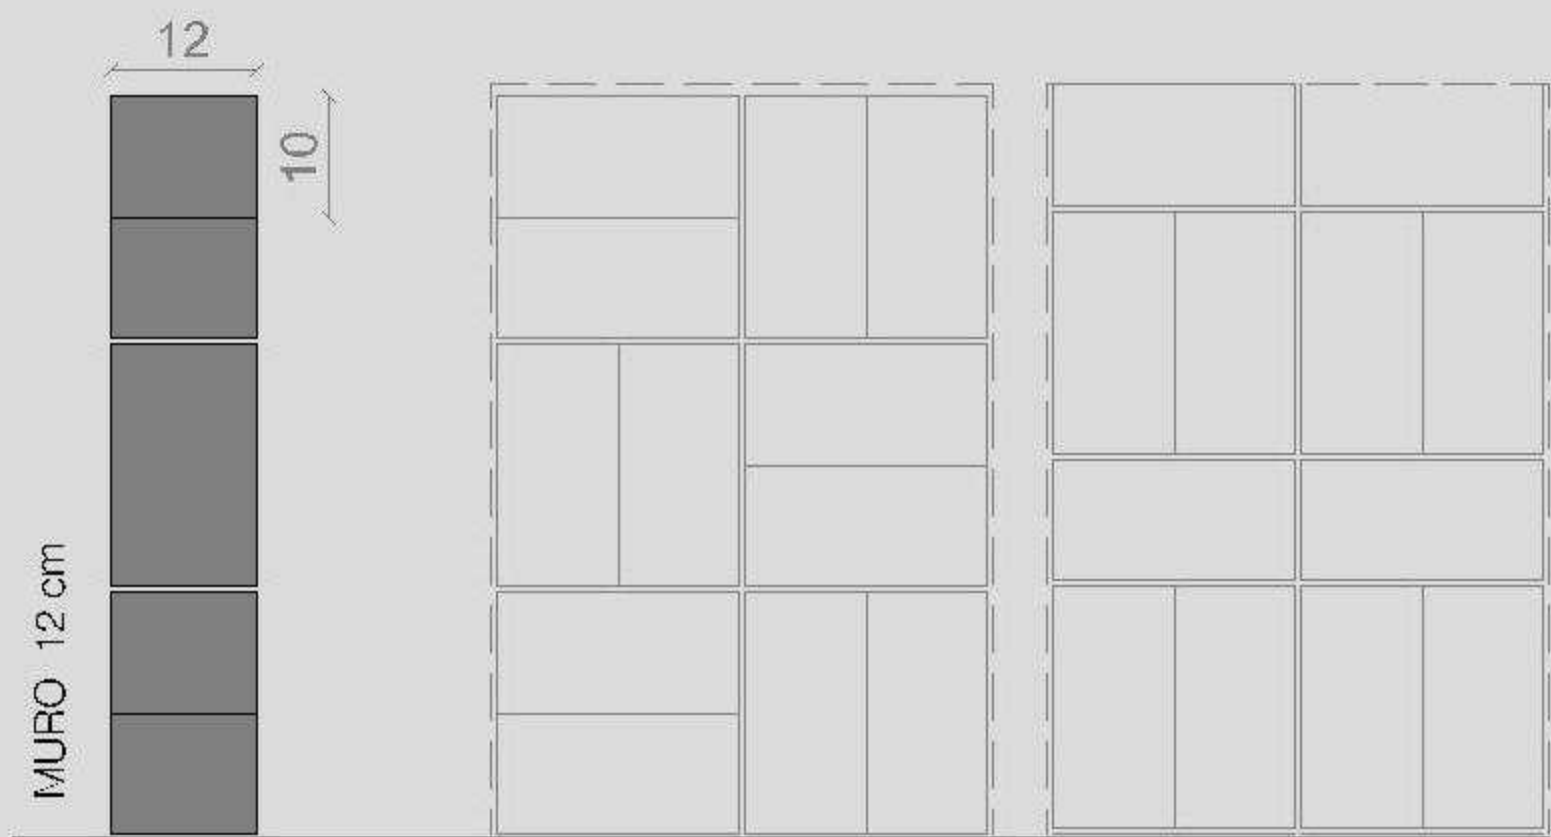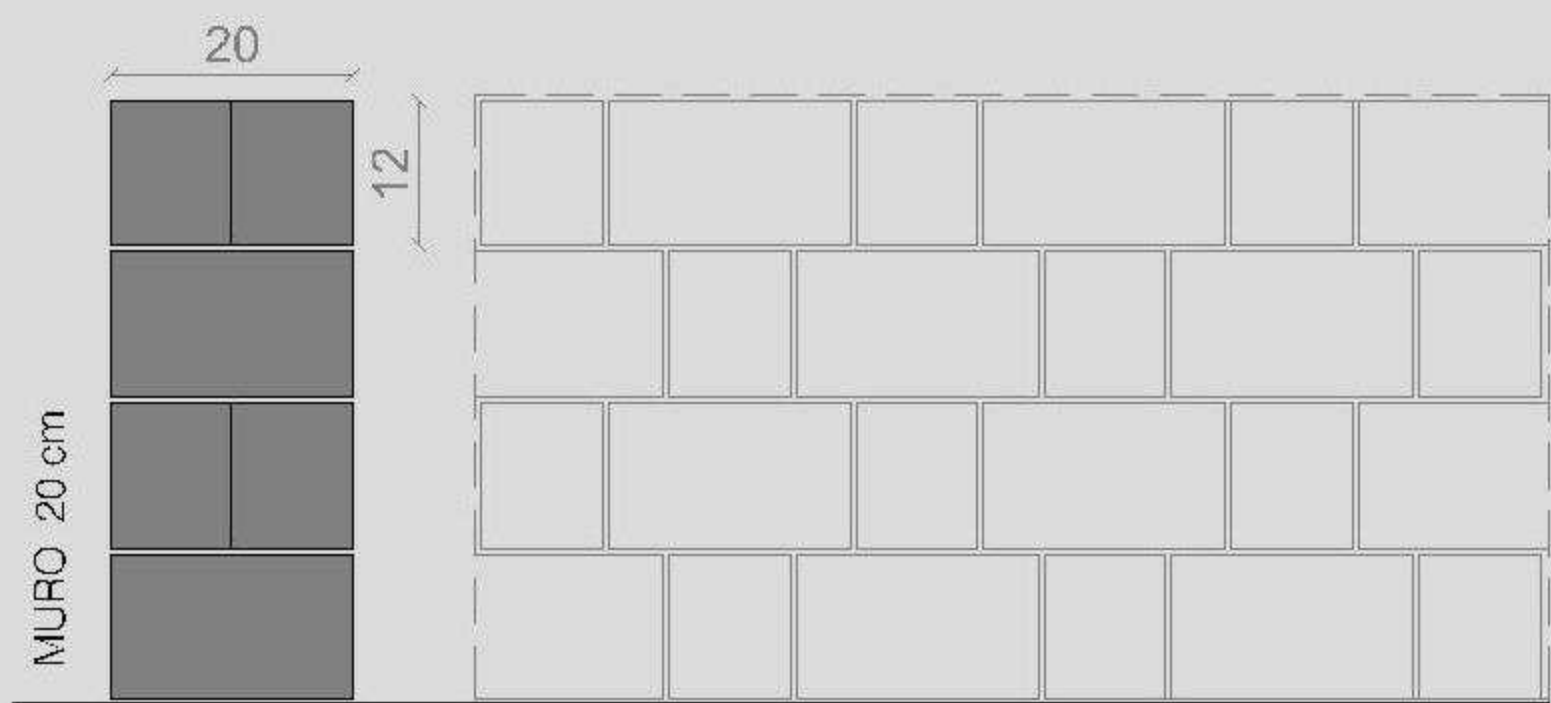


TAPIALBLOCK SC (20 x 10 x 12cm) + mortero unión fetdeterra
Muros de 20cm, 12cm y 10cm con diferentes combinaciones

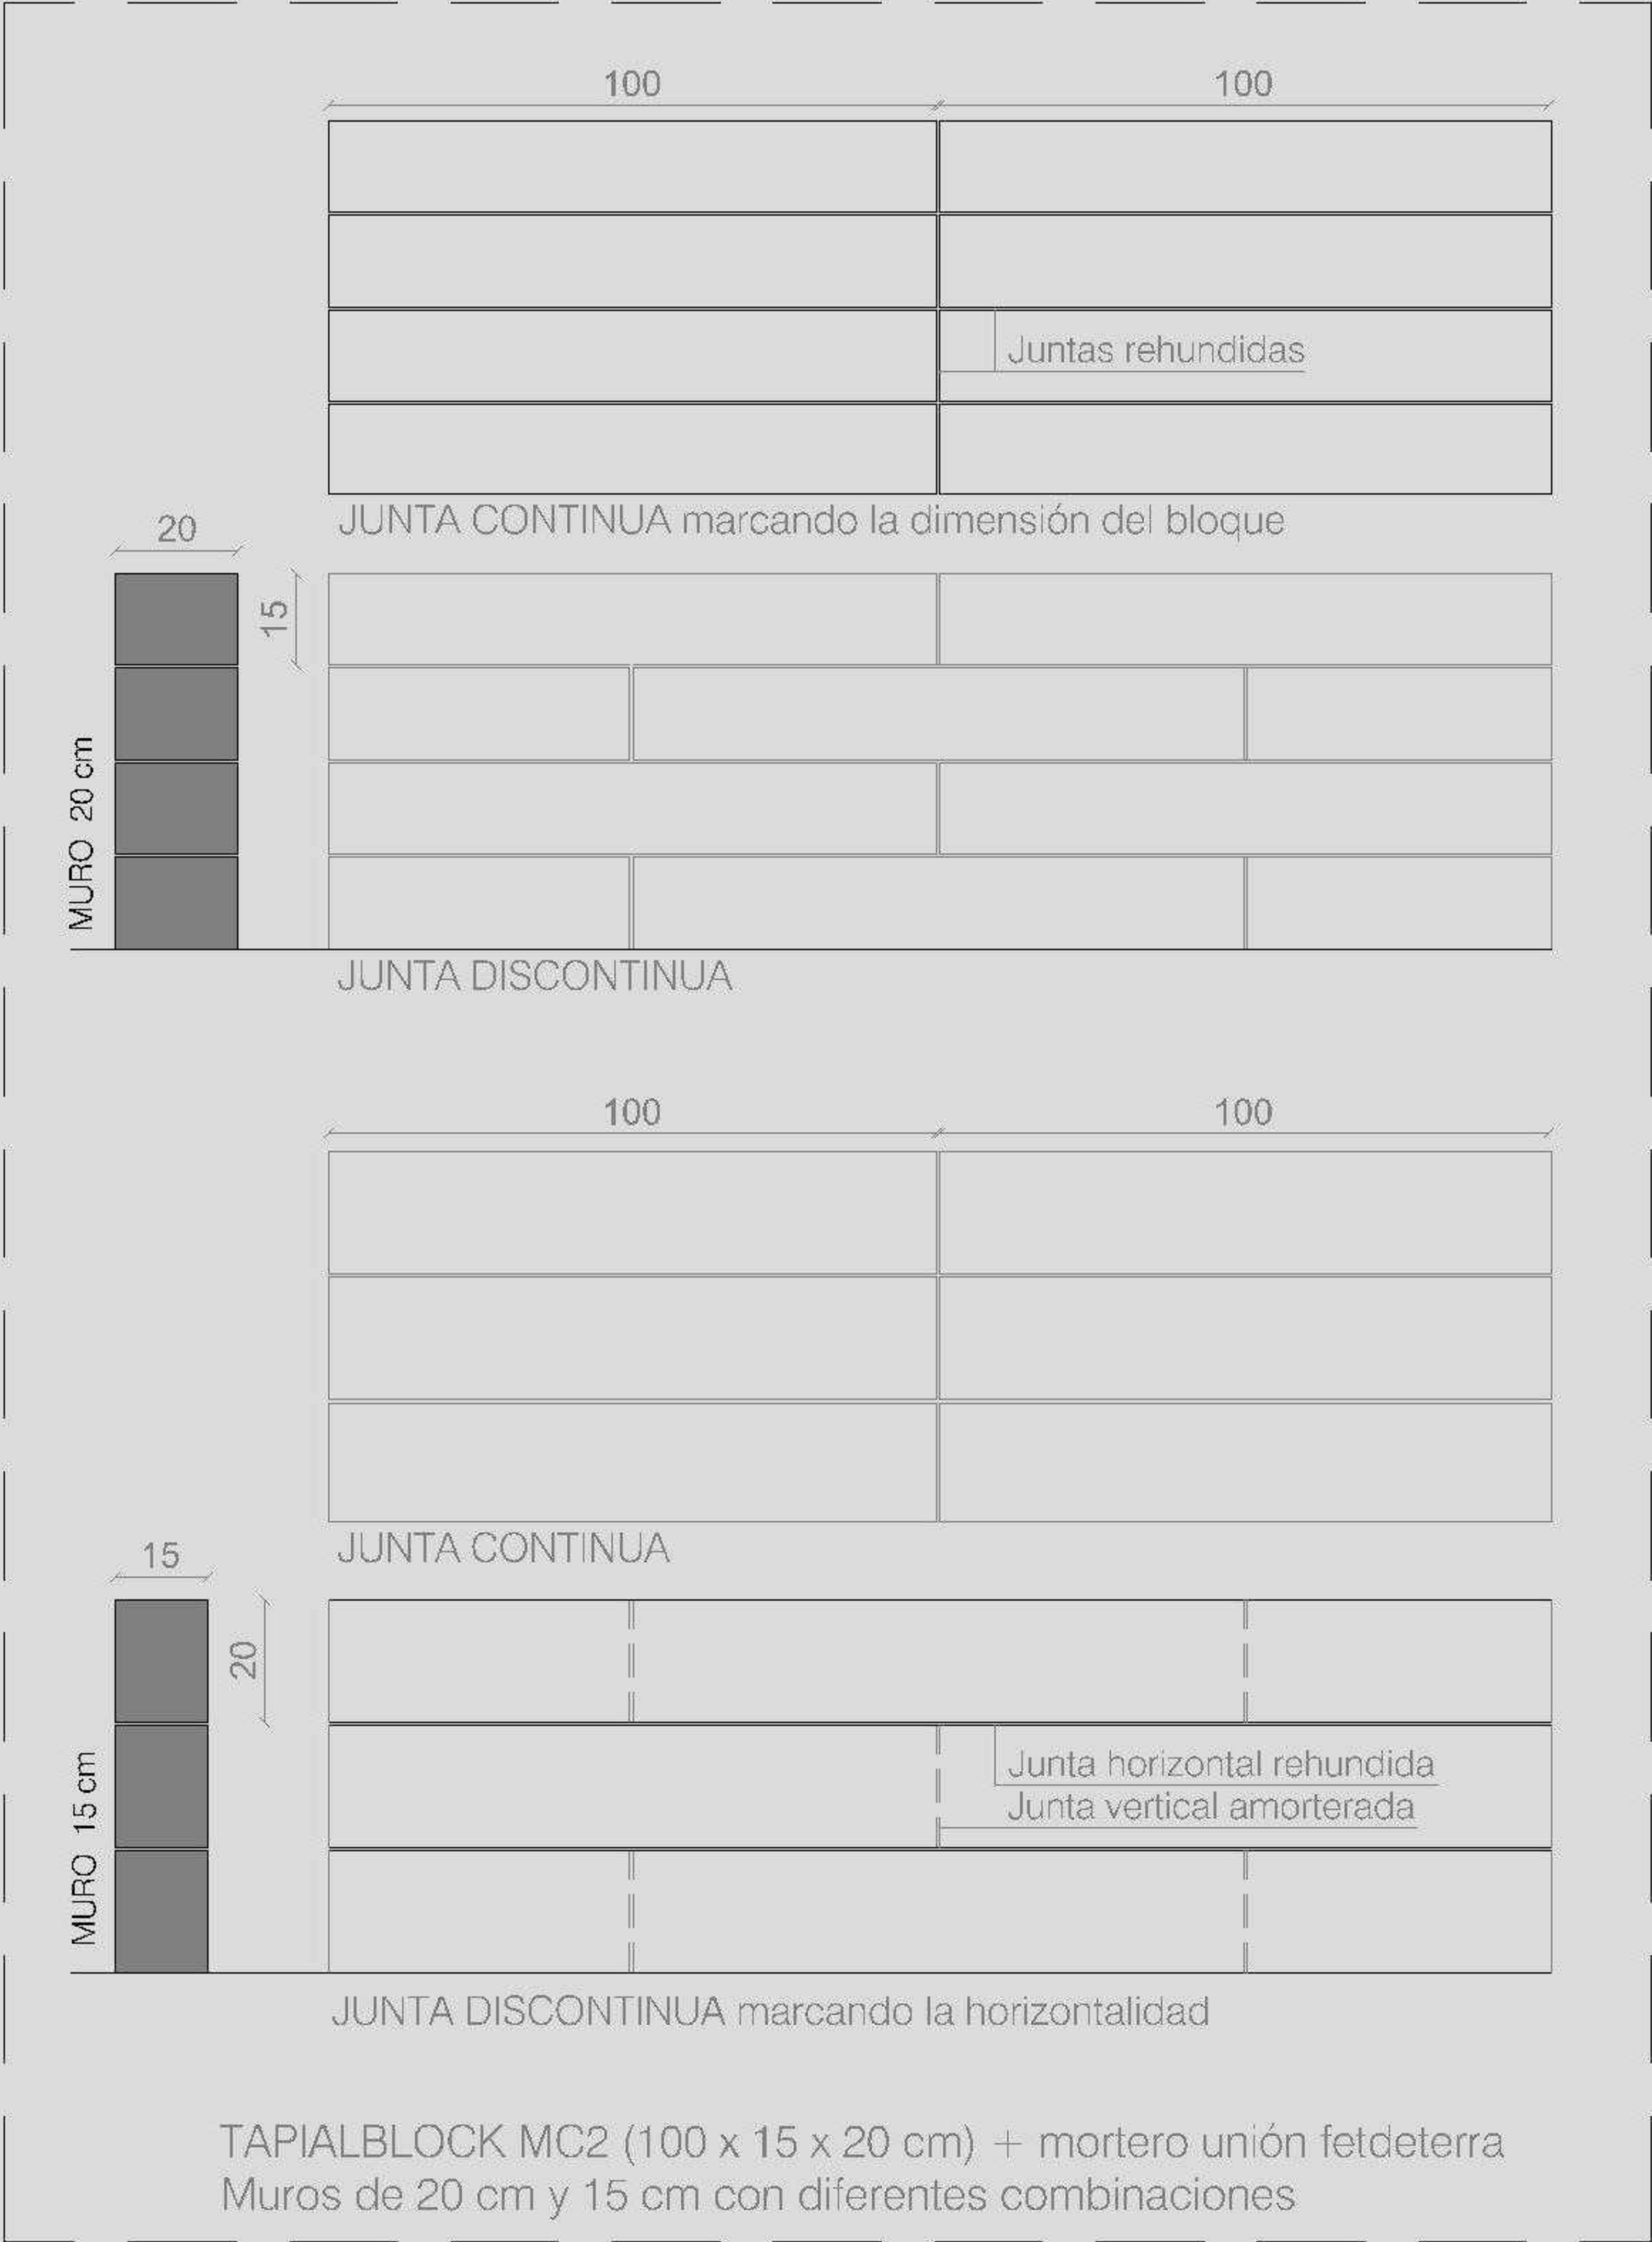


FETDETERRA

PROYECTOS Y PRODUCTOS
INNOVADORES DE TIERRA

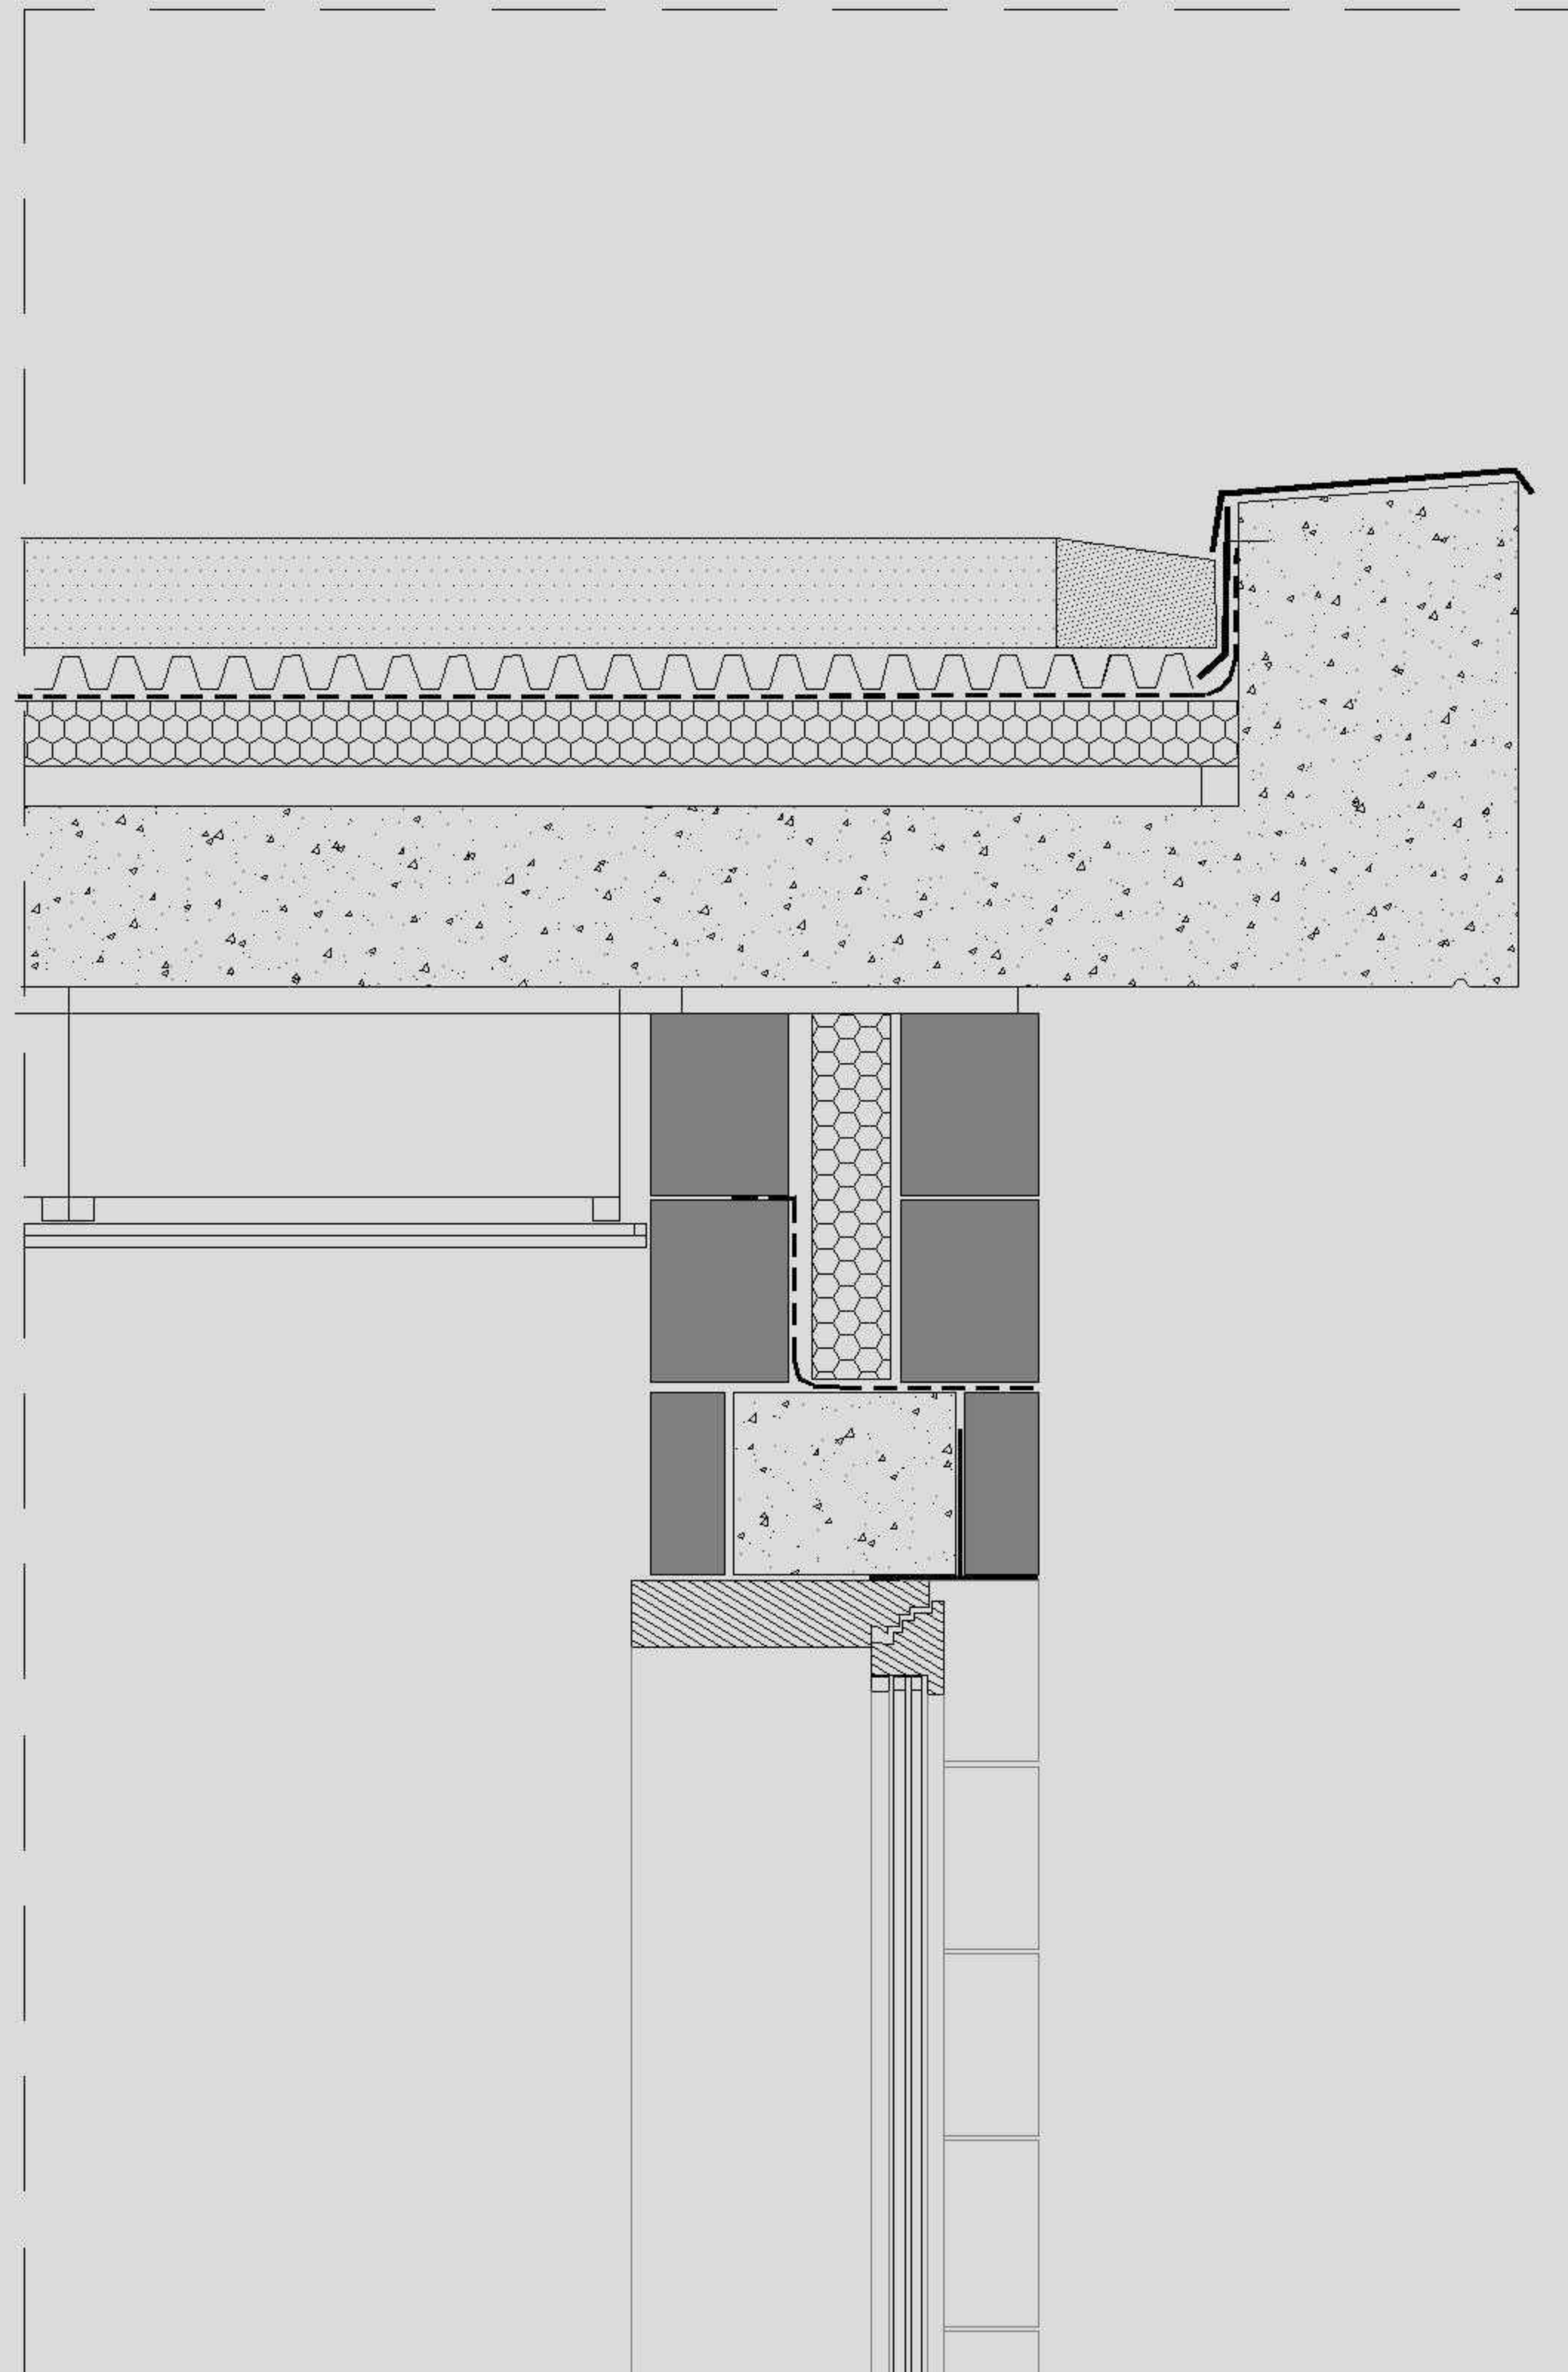


FETDETERRA

PROYECTOS Y PRODUCTOS
INNOVADORES DE TIERRA

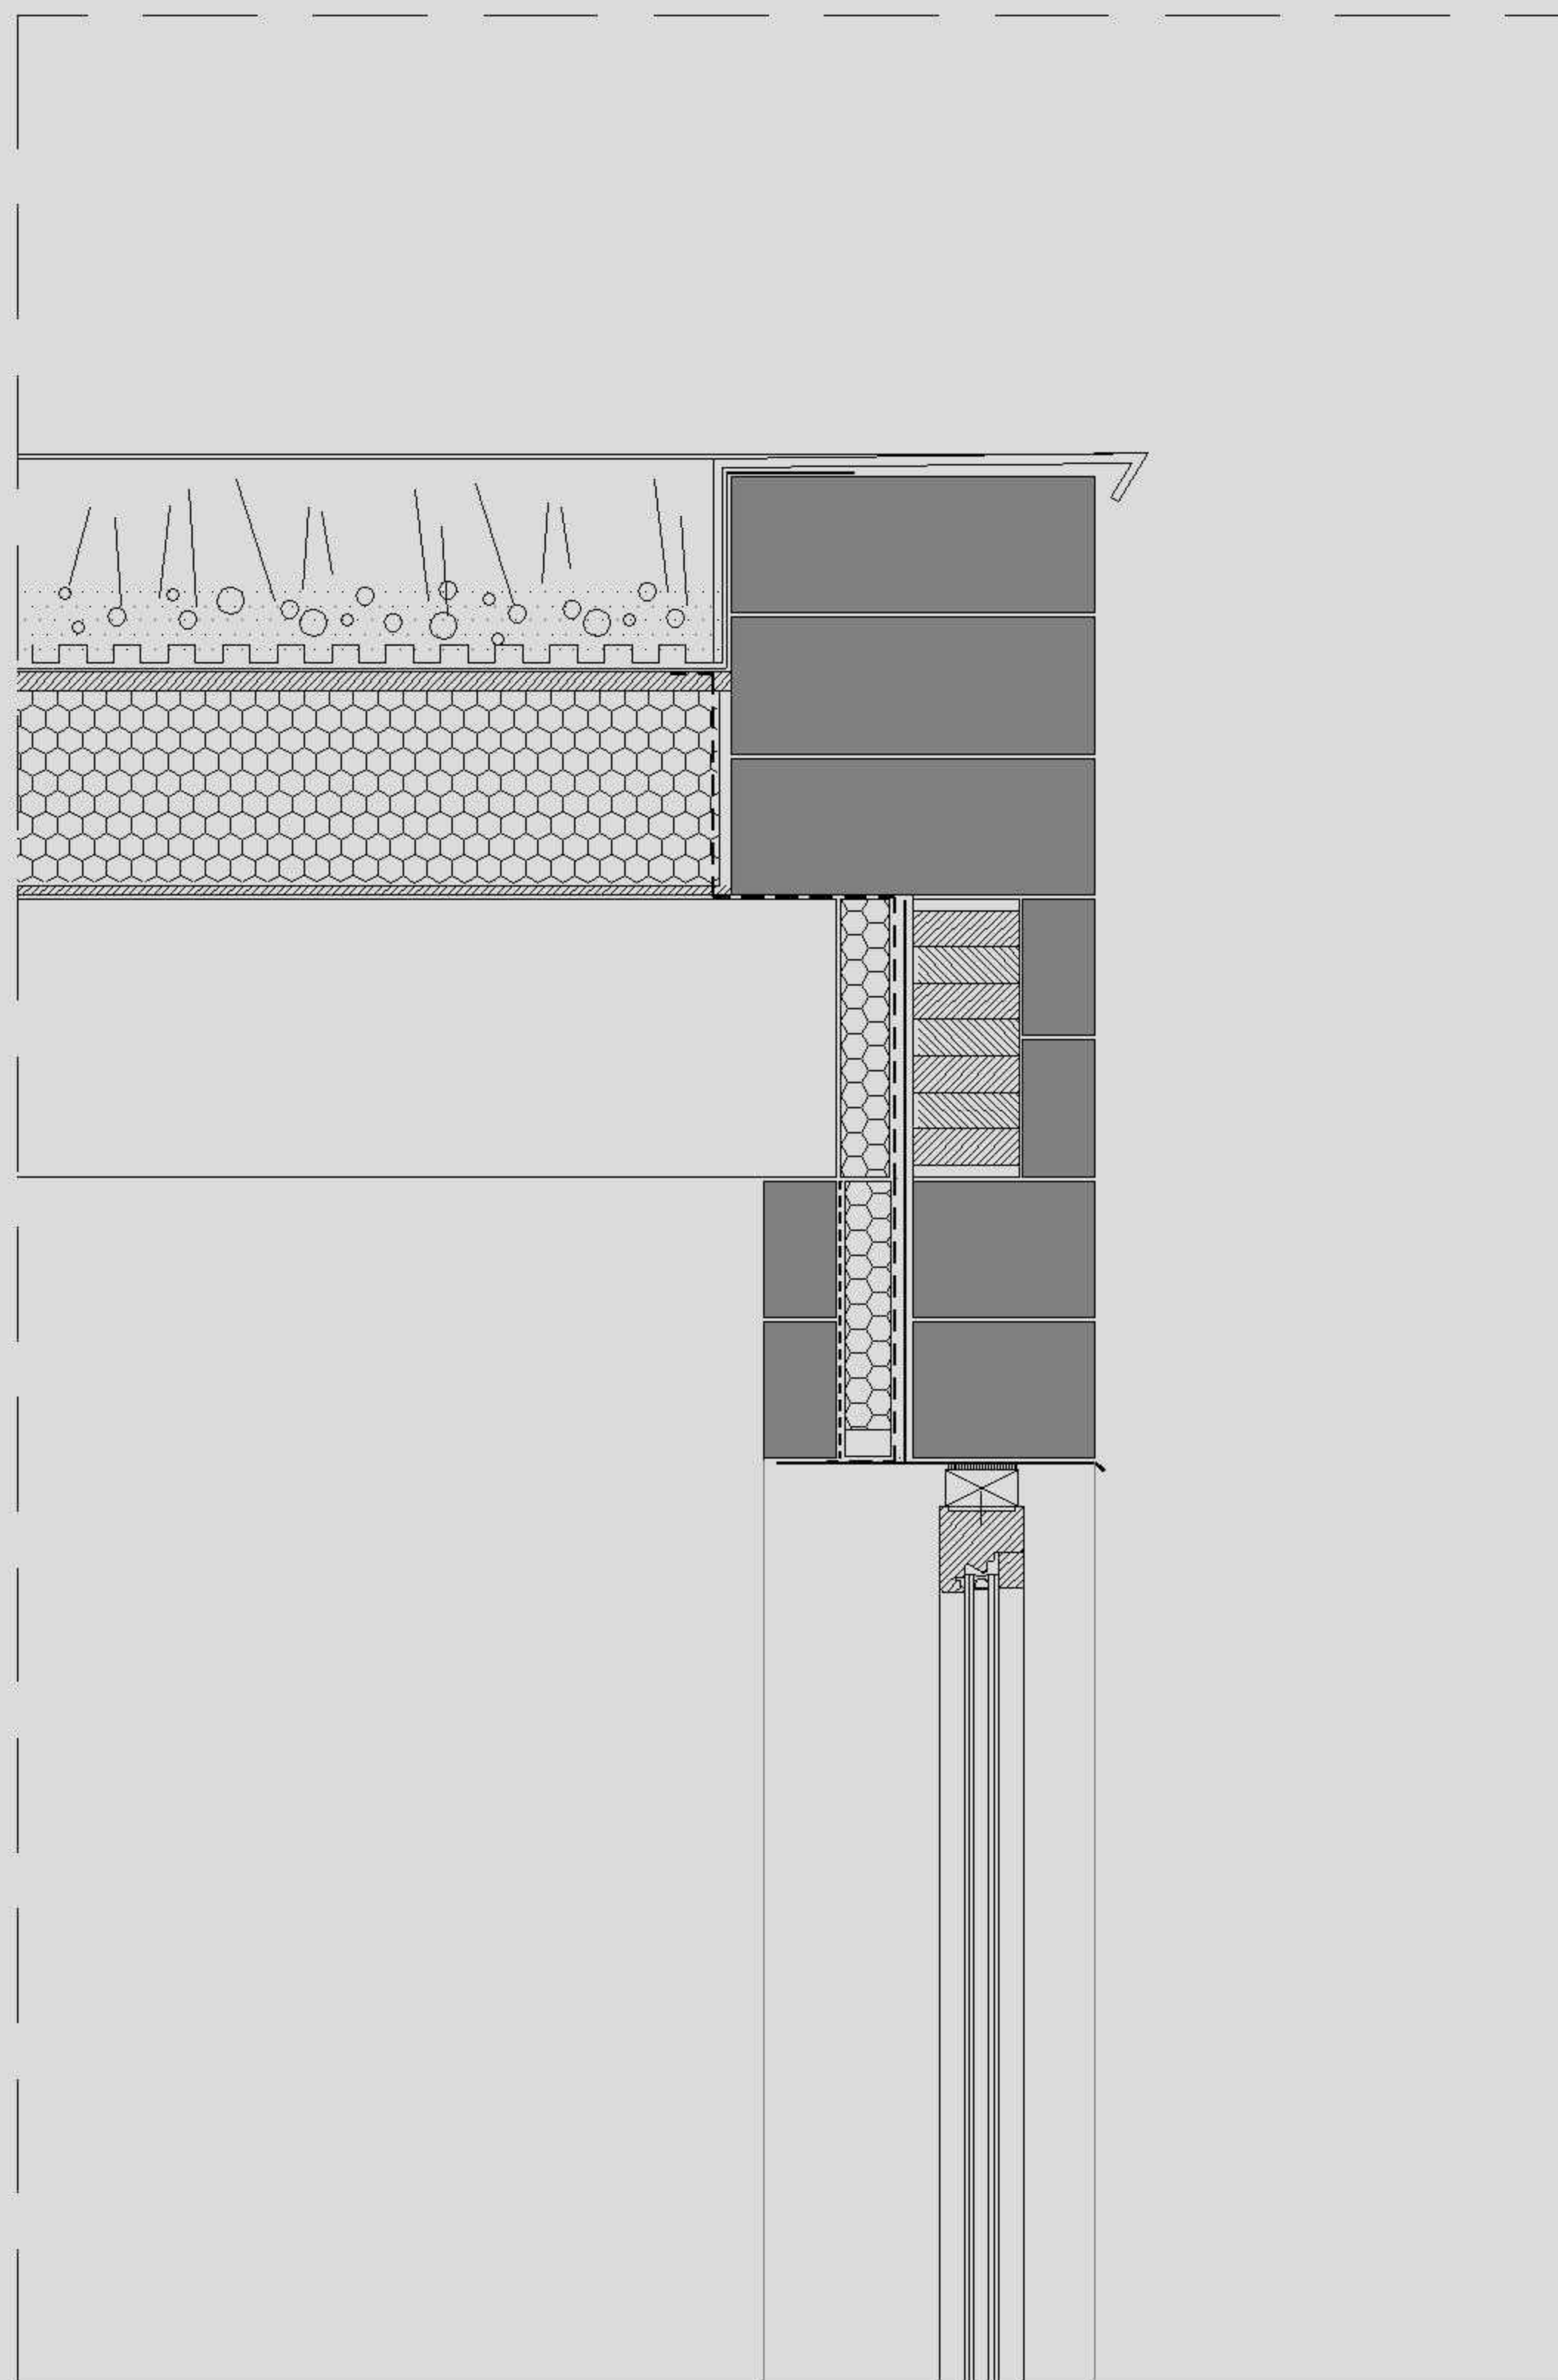


FETDETERRA

PROYECTOS Y PRODUCTOS
INNOVADORES DE TIERRA

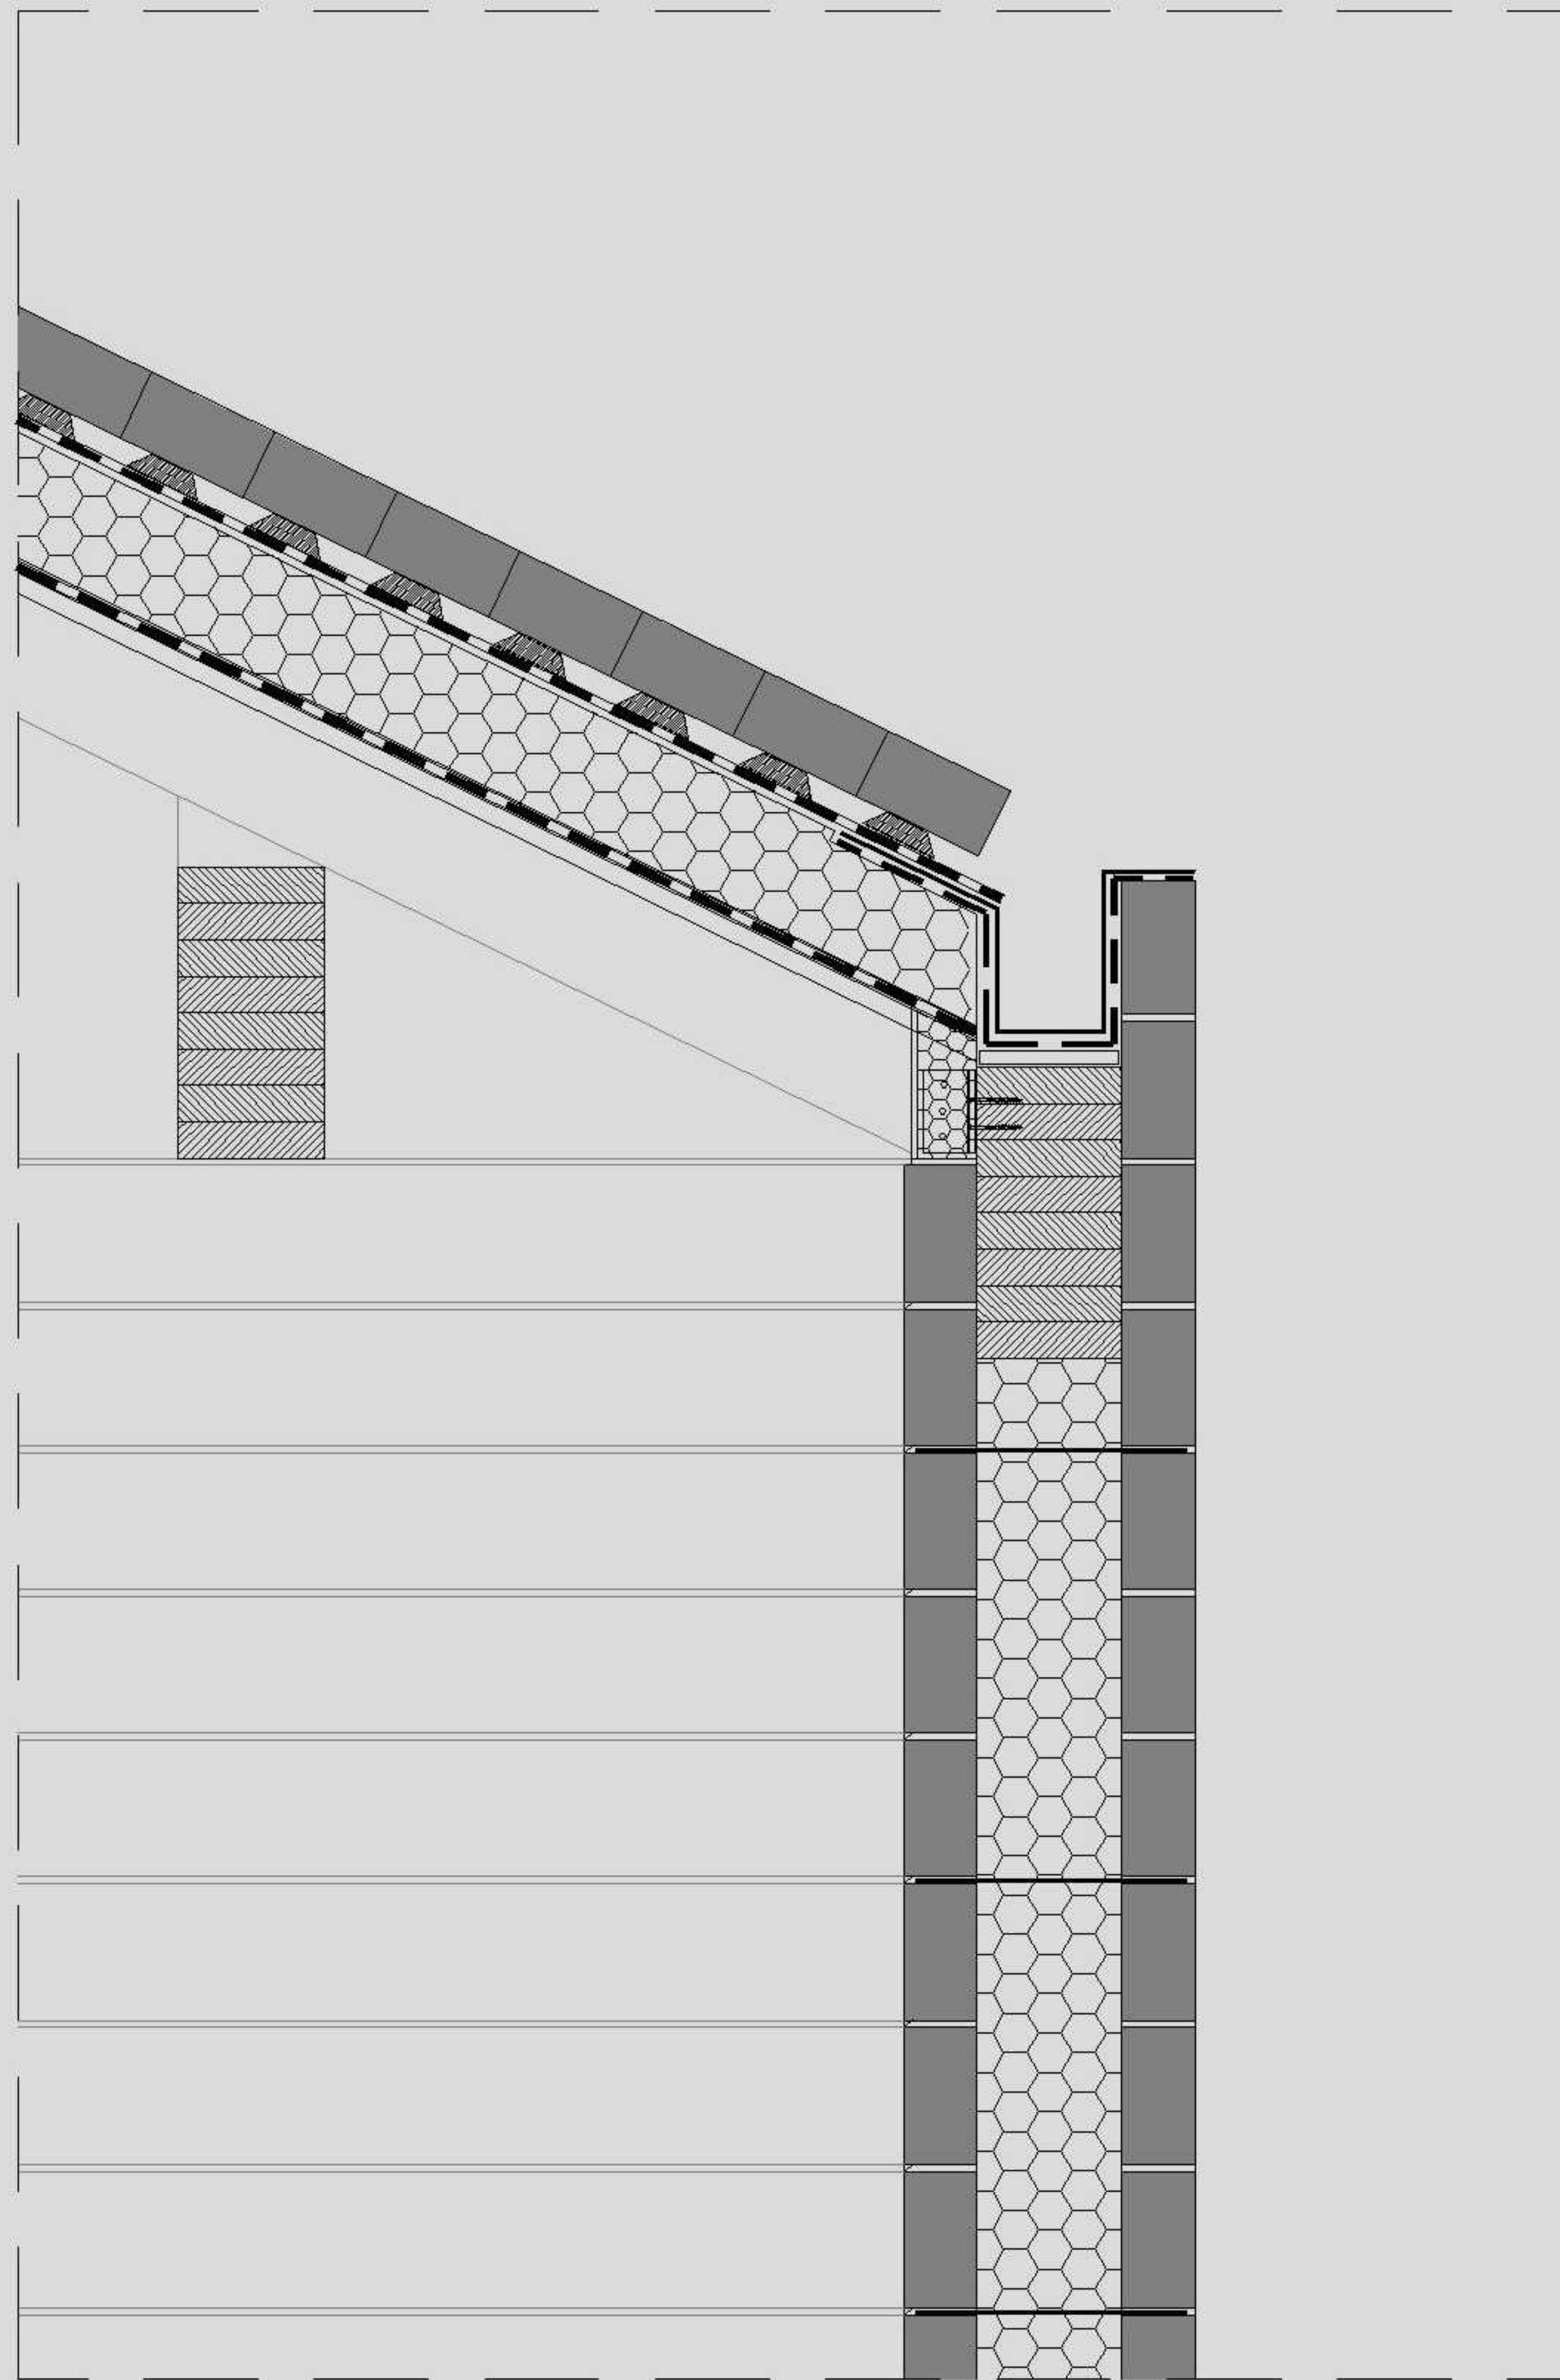

FETDETERRA

PROYECTOS Y PRODUCTOS
INNOVADORES DE TIERRA

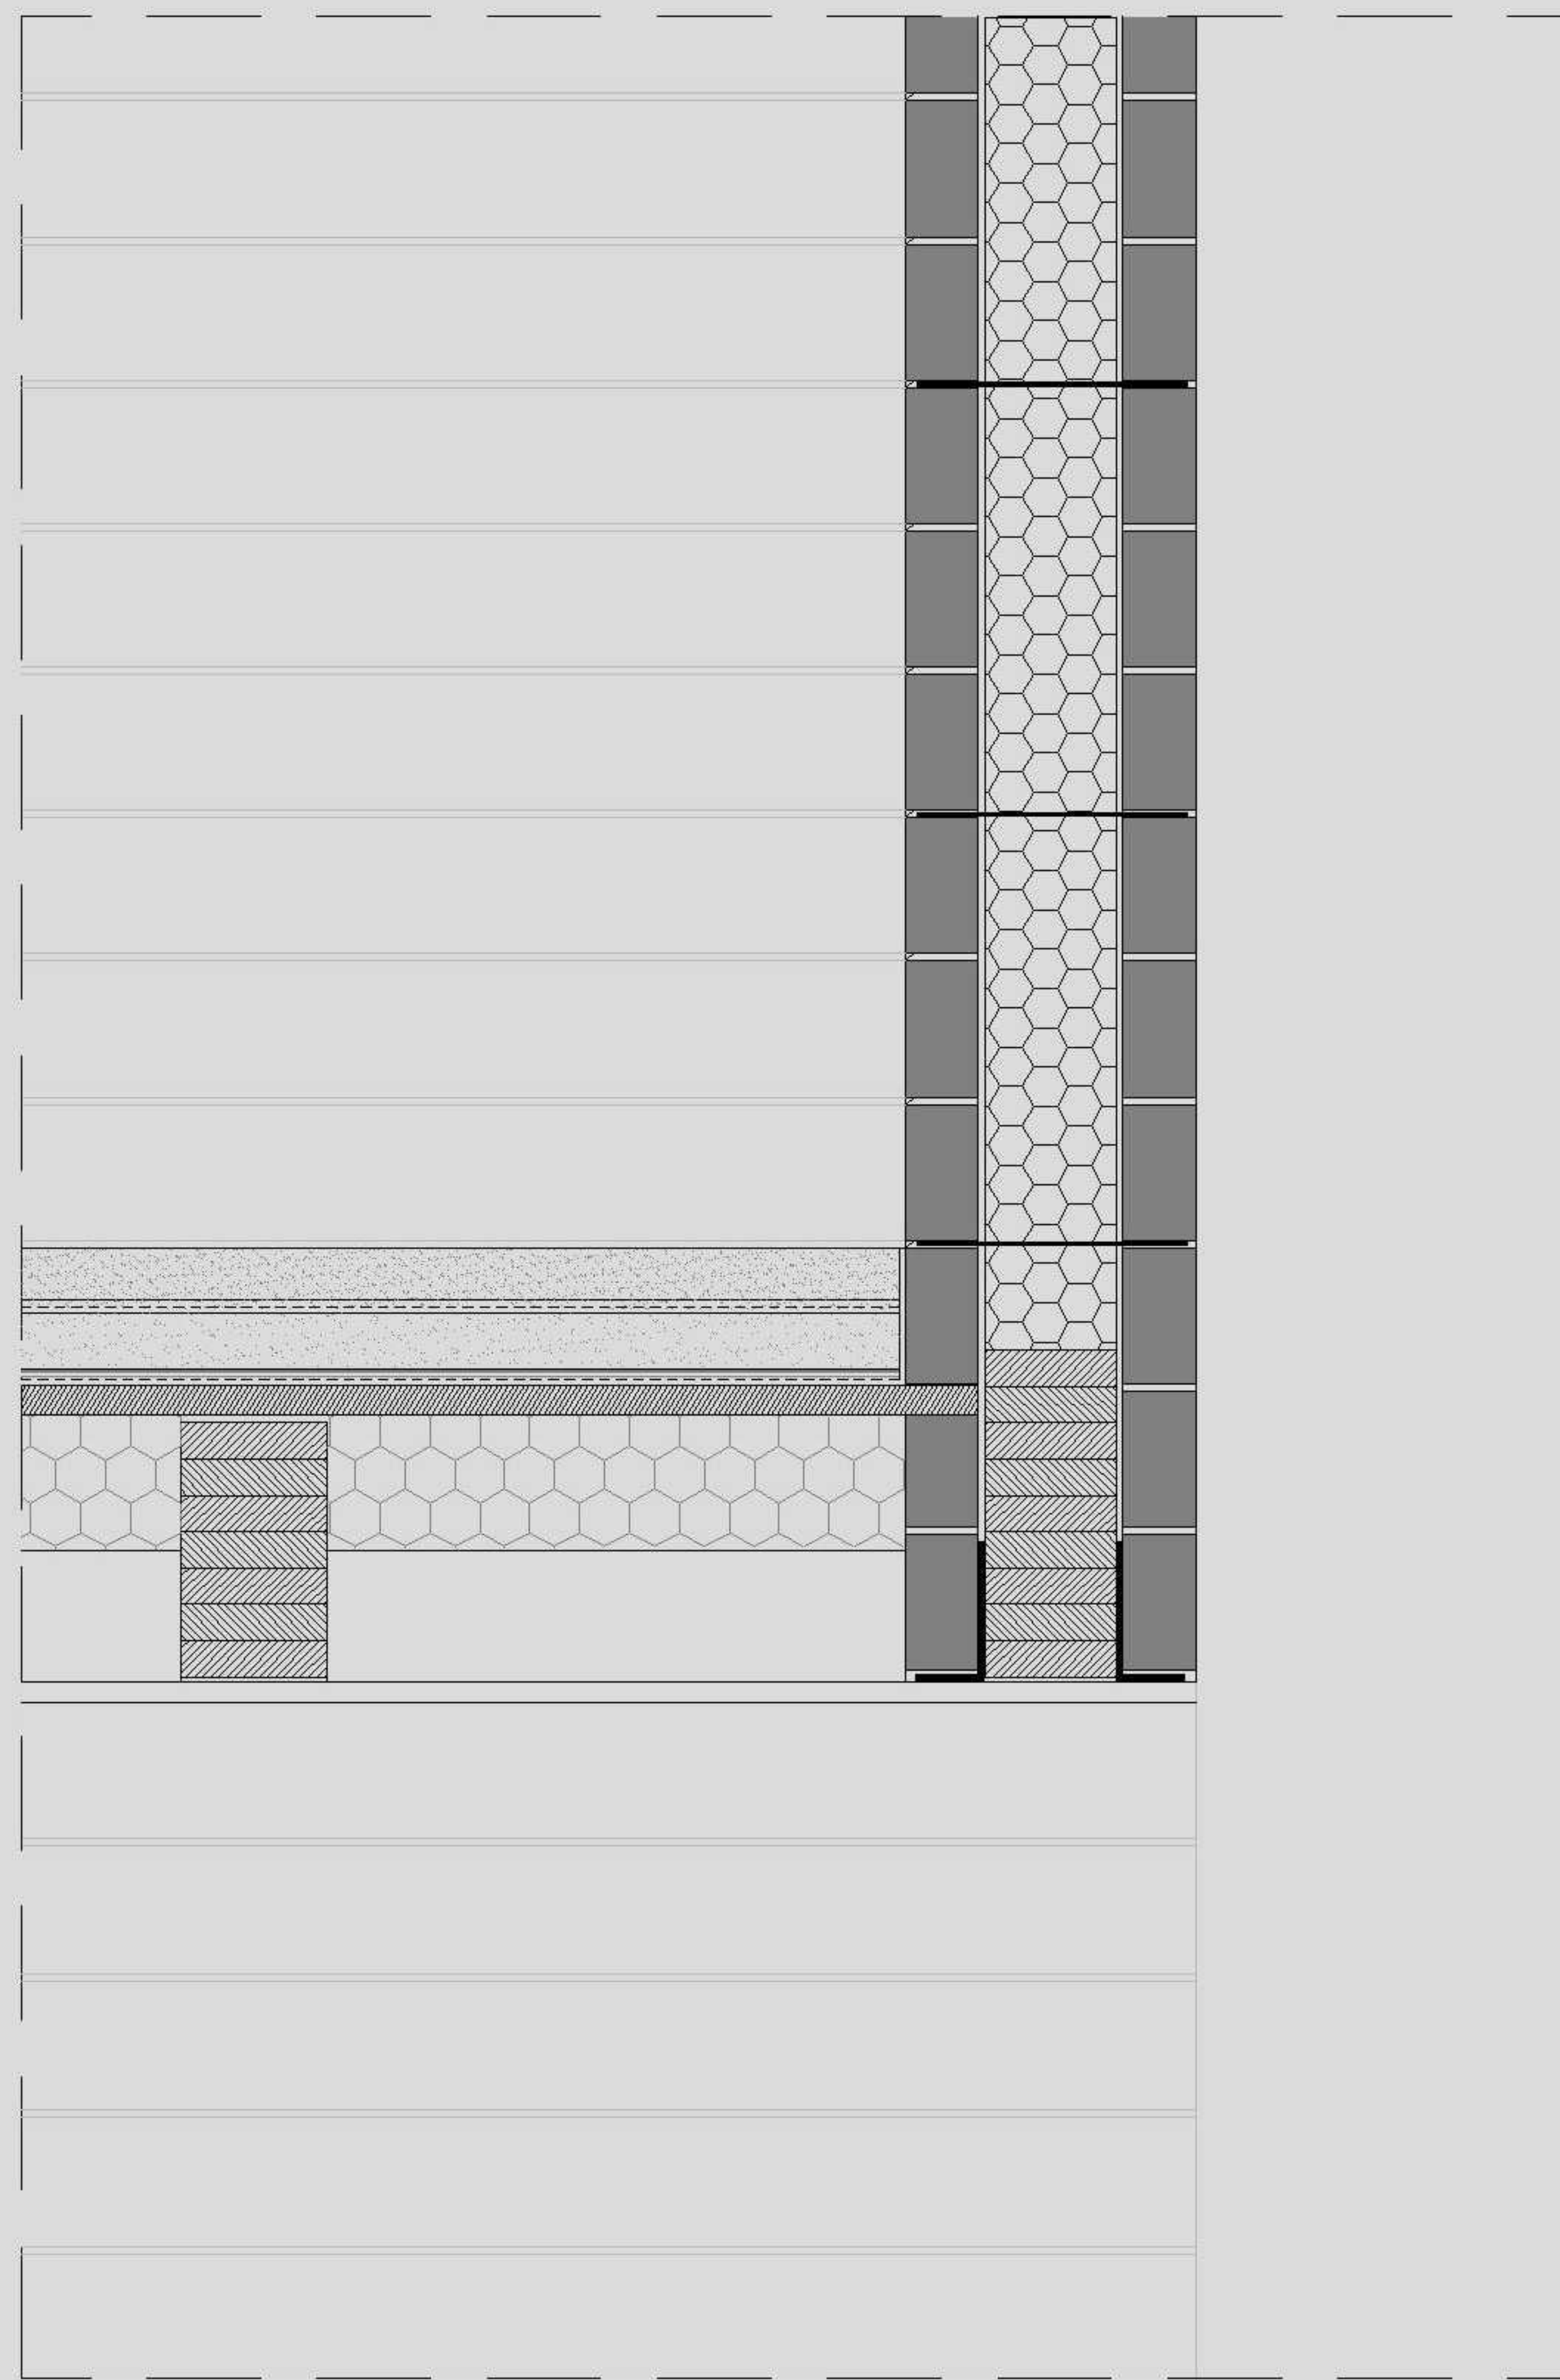


FETDETERRA

PROYECTOS Y PRODUCTOS
INNOVADORES DE TIERRA



FETDETERRA

PROYECTOS Y PRODUCTOS
INNOVADORES DE TIERRA

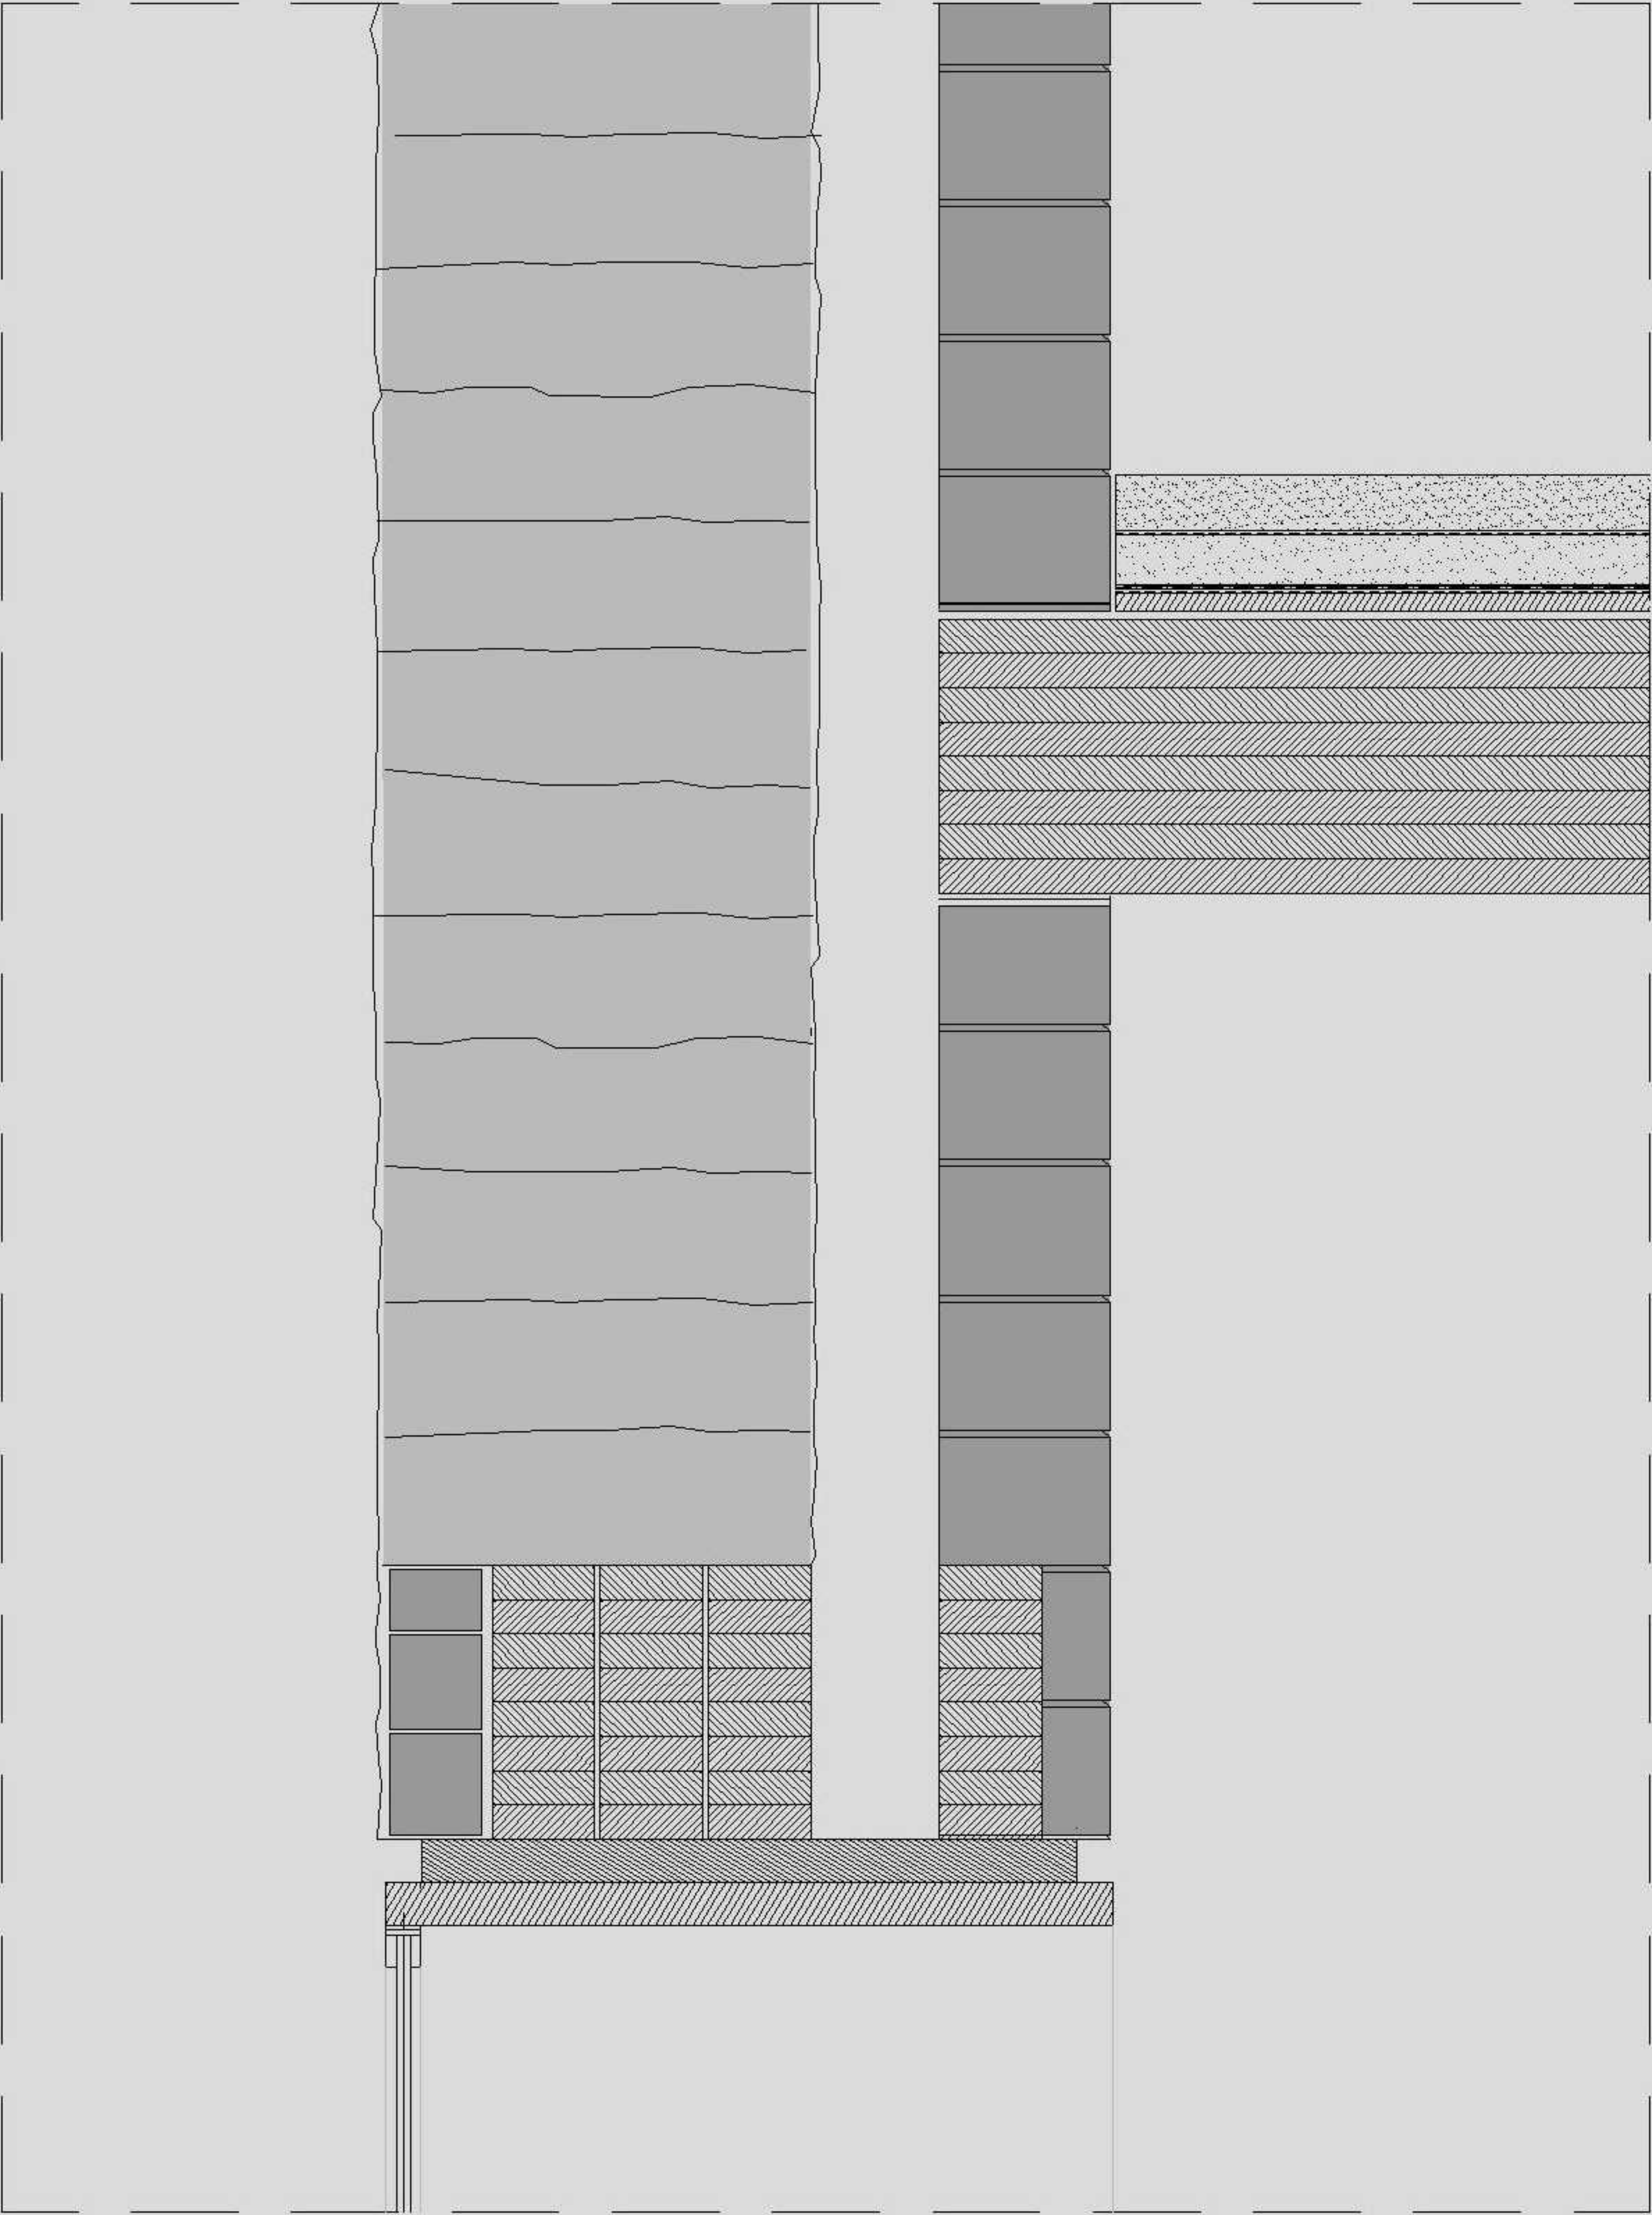

FETDETERRA

PROYECTOS Y PRODUCTOS
INNOVADORES DE TIERRA

